


WYPOSAŻENIE WSZYSTKICH WĘZŁÓW

WIZUALIZACJA - WĘZEŁ UL. FABRYCZNA 7

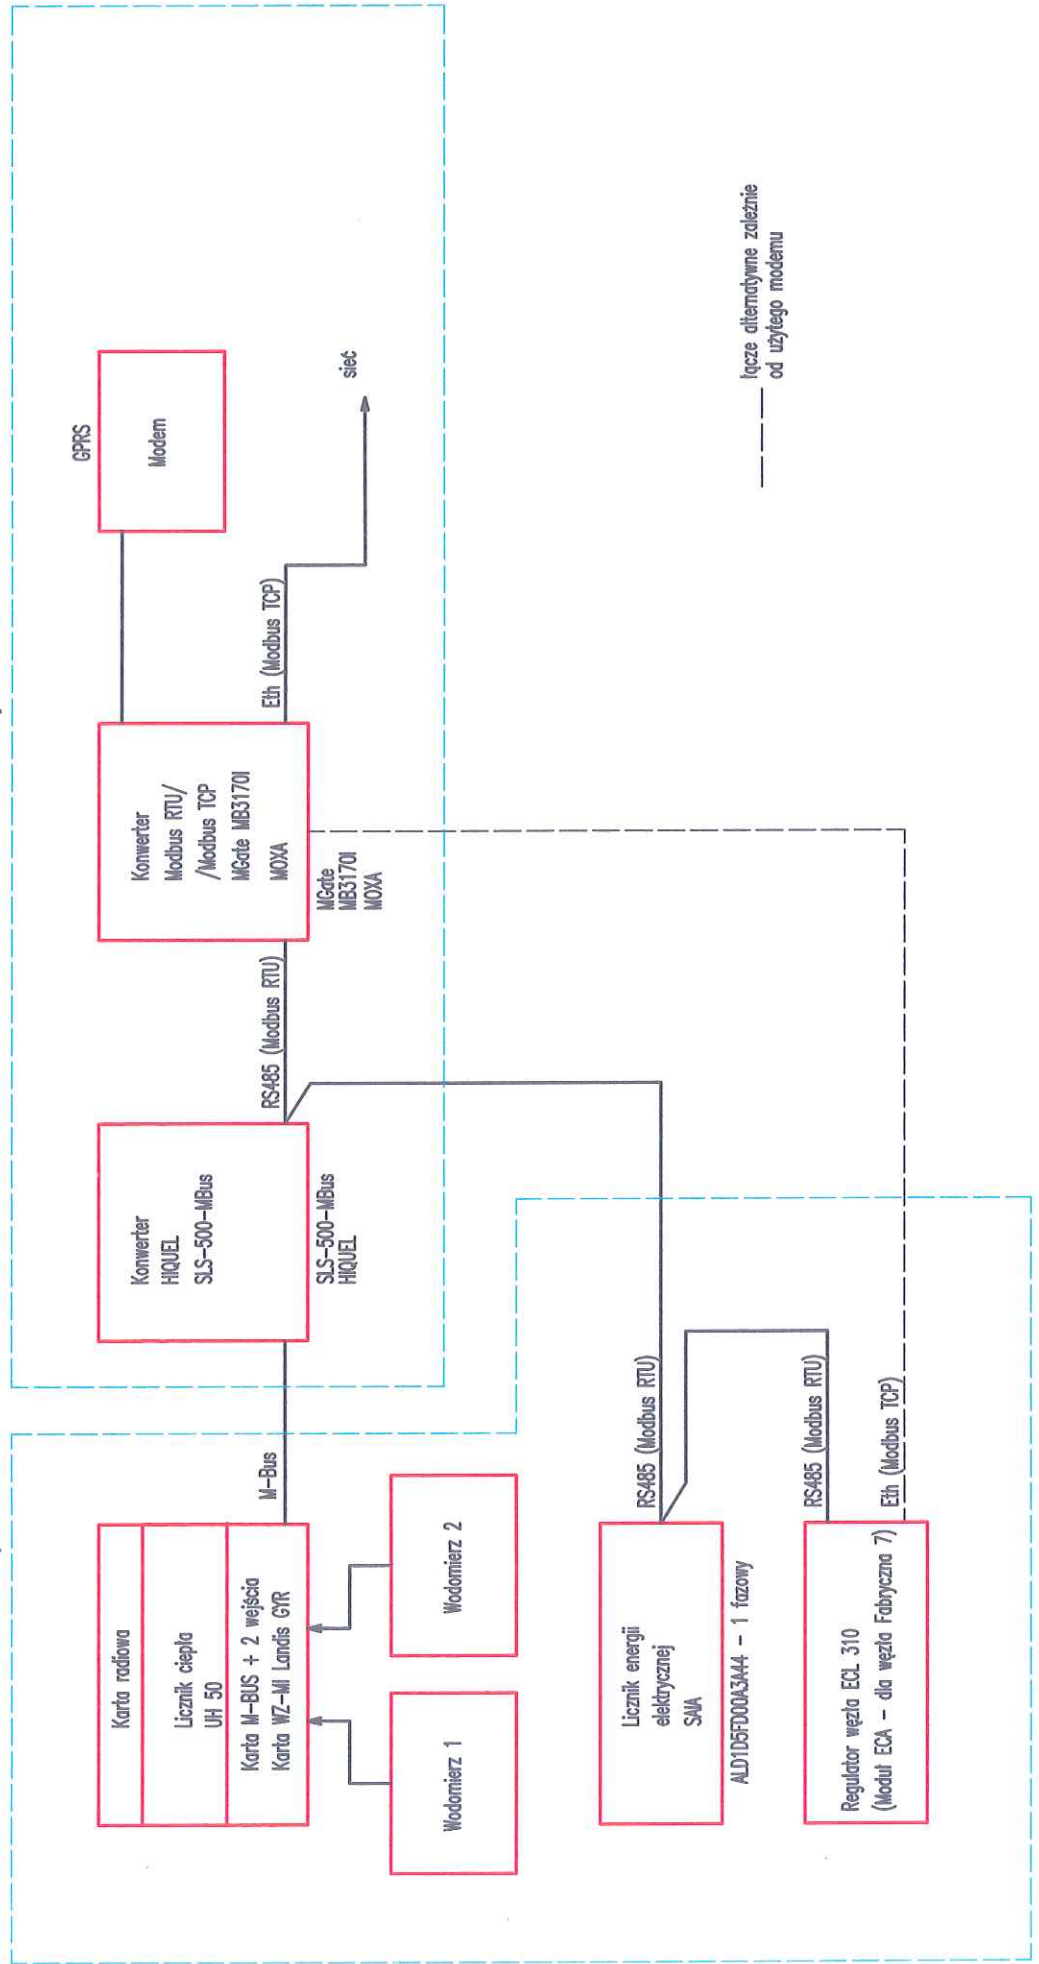

f