


WYPOSAŻENIE WSZYSTKICH WĘZŁÓW

WIZUALIZACJA - WĘZEL UL. FABRYCZNA 7

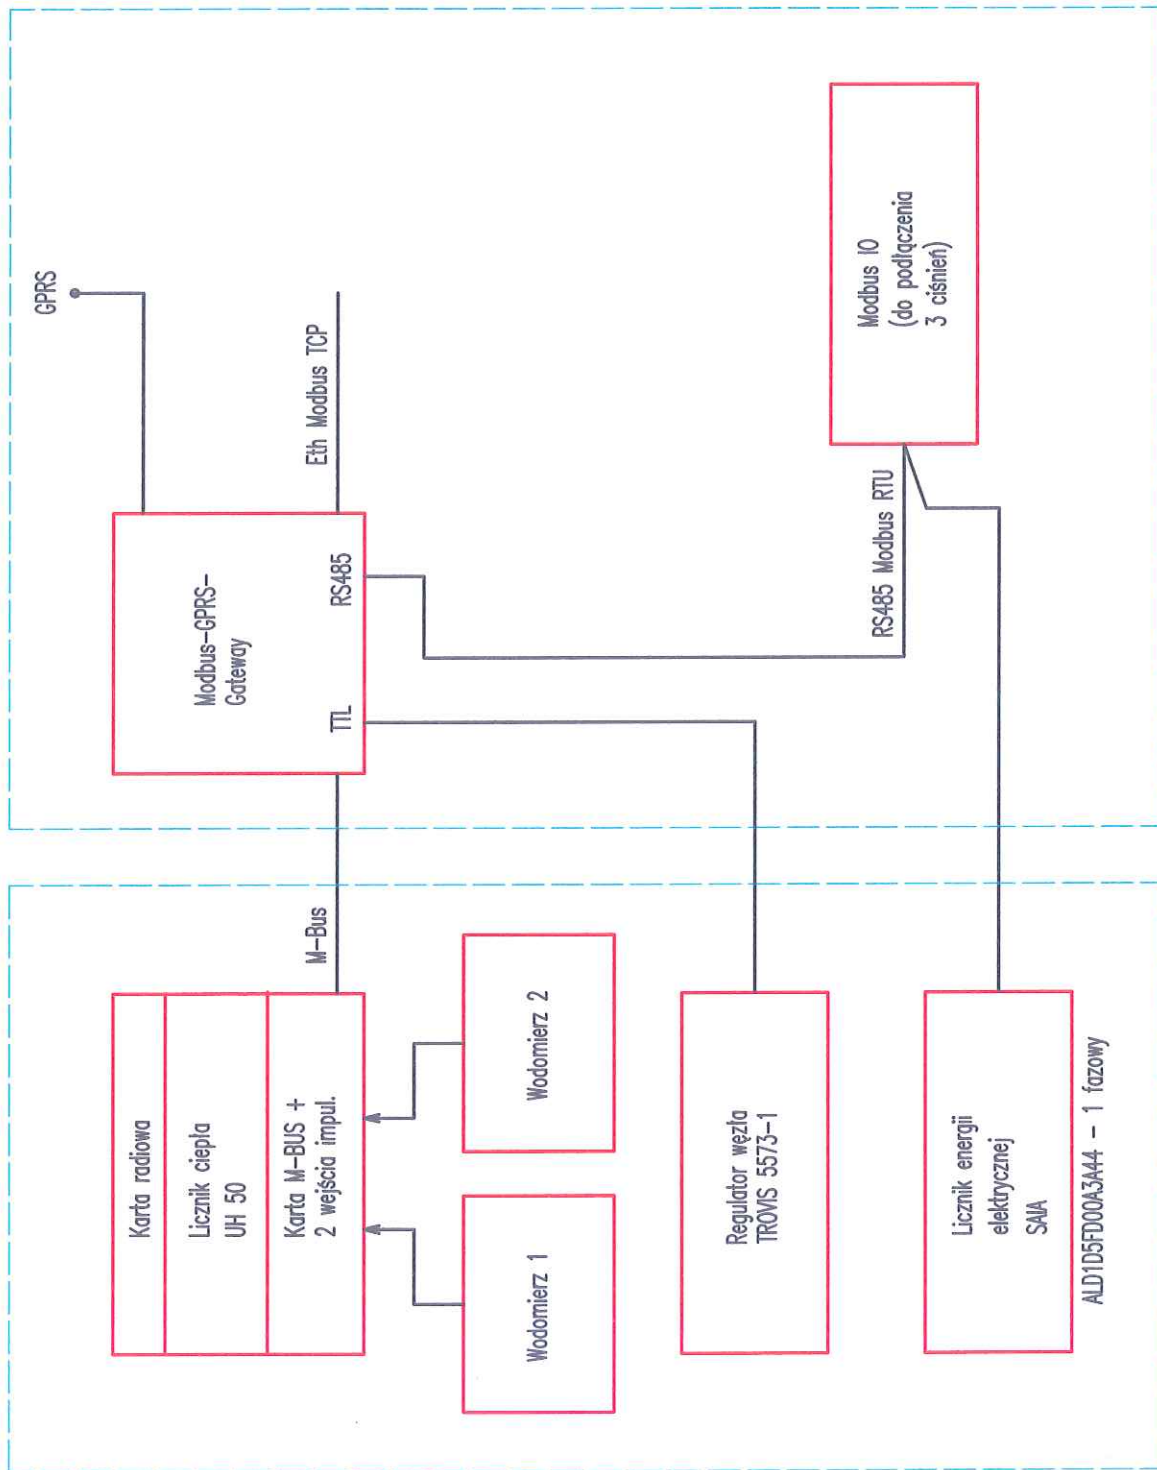

*Handwritten signature*