


WIZUALIZACJA - WEZEŁ UL. CZARNIECKIEGO 7

WYPOSAŻENIE WSZYSTKICH WEZŁÓW

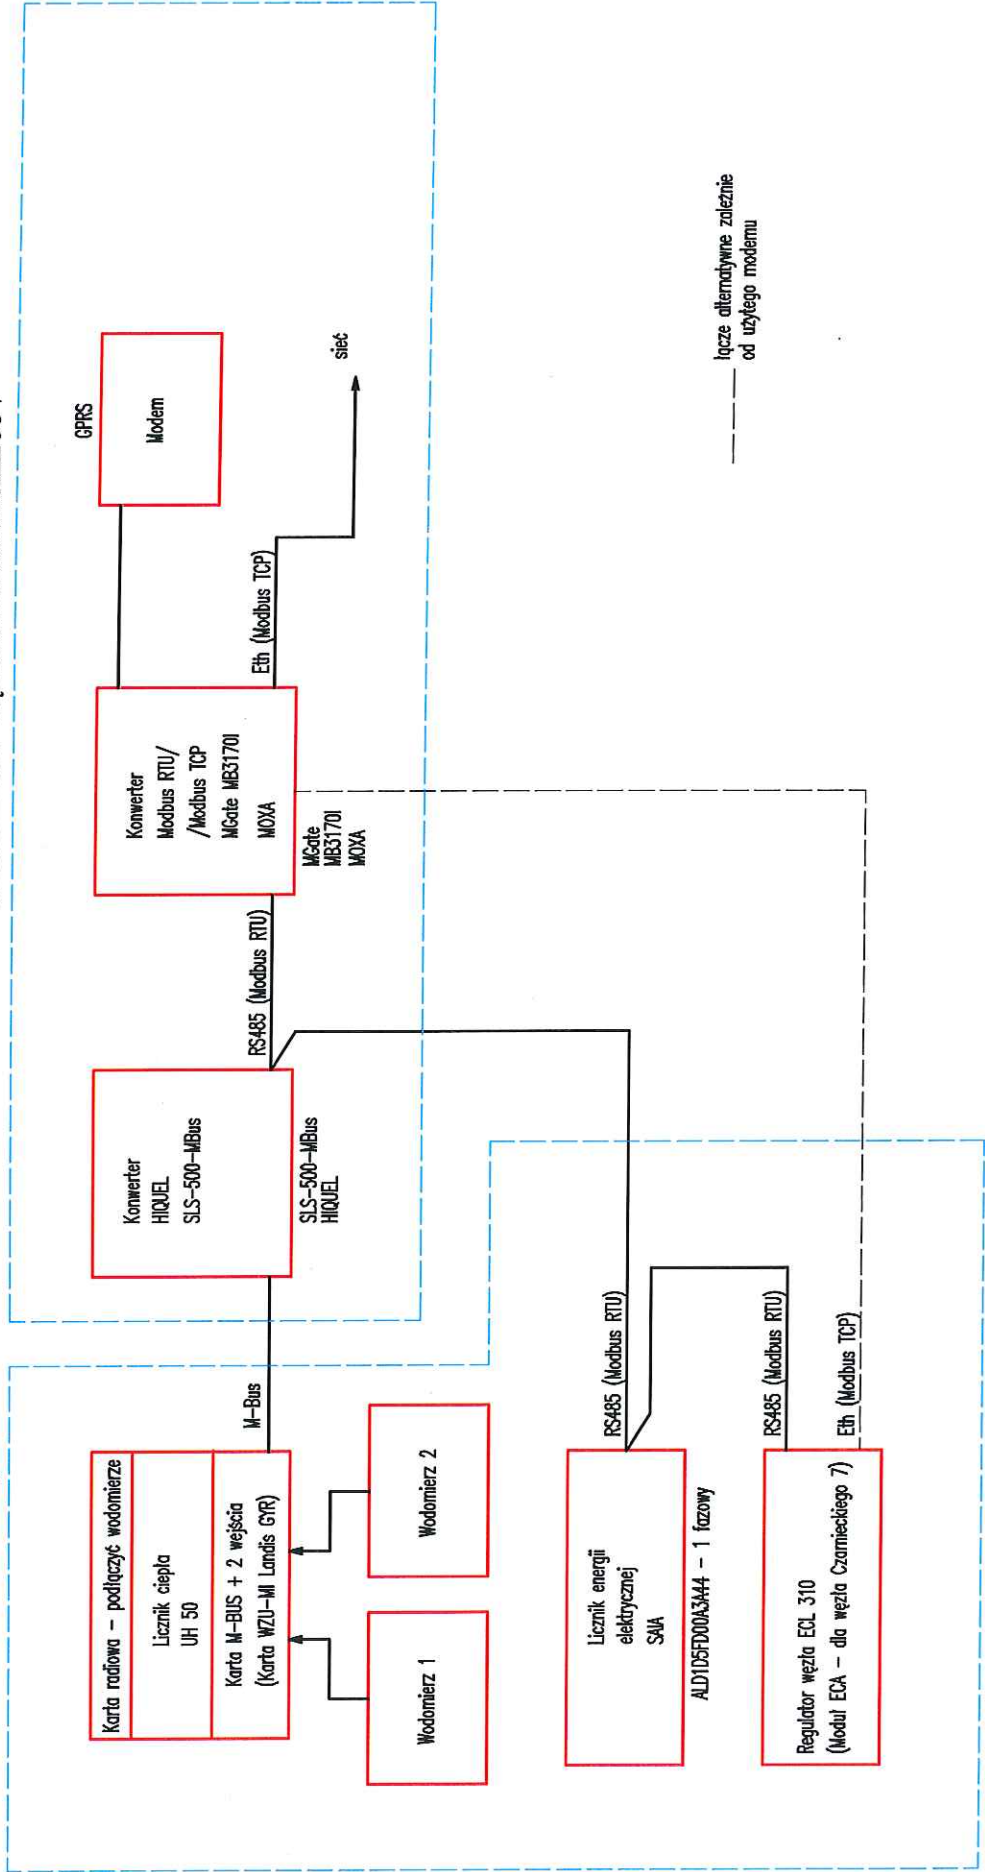

*[Handwritten signature]*