


WYPOSAŻENIE WSZYSTKICH WEZŁÓW

WIZUALIZACJA - WEZŁ UL. CZARNIECKIEGO 7

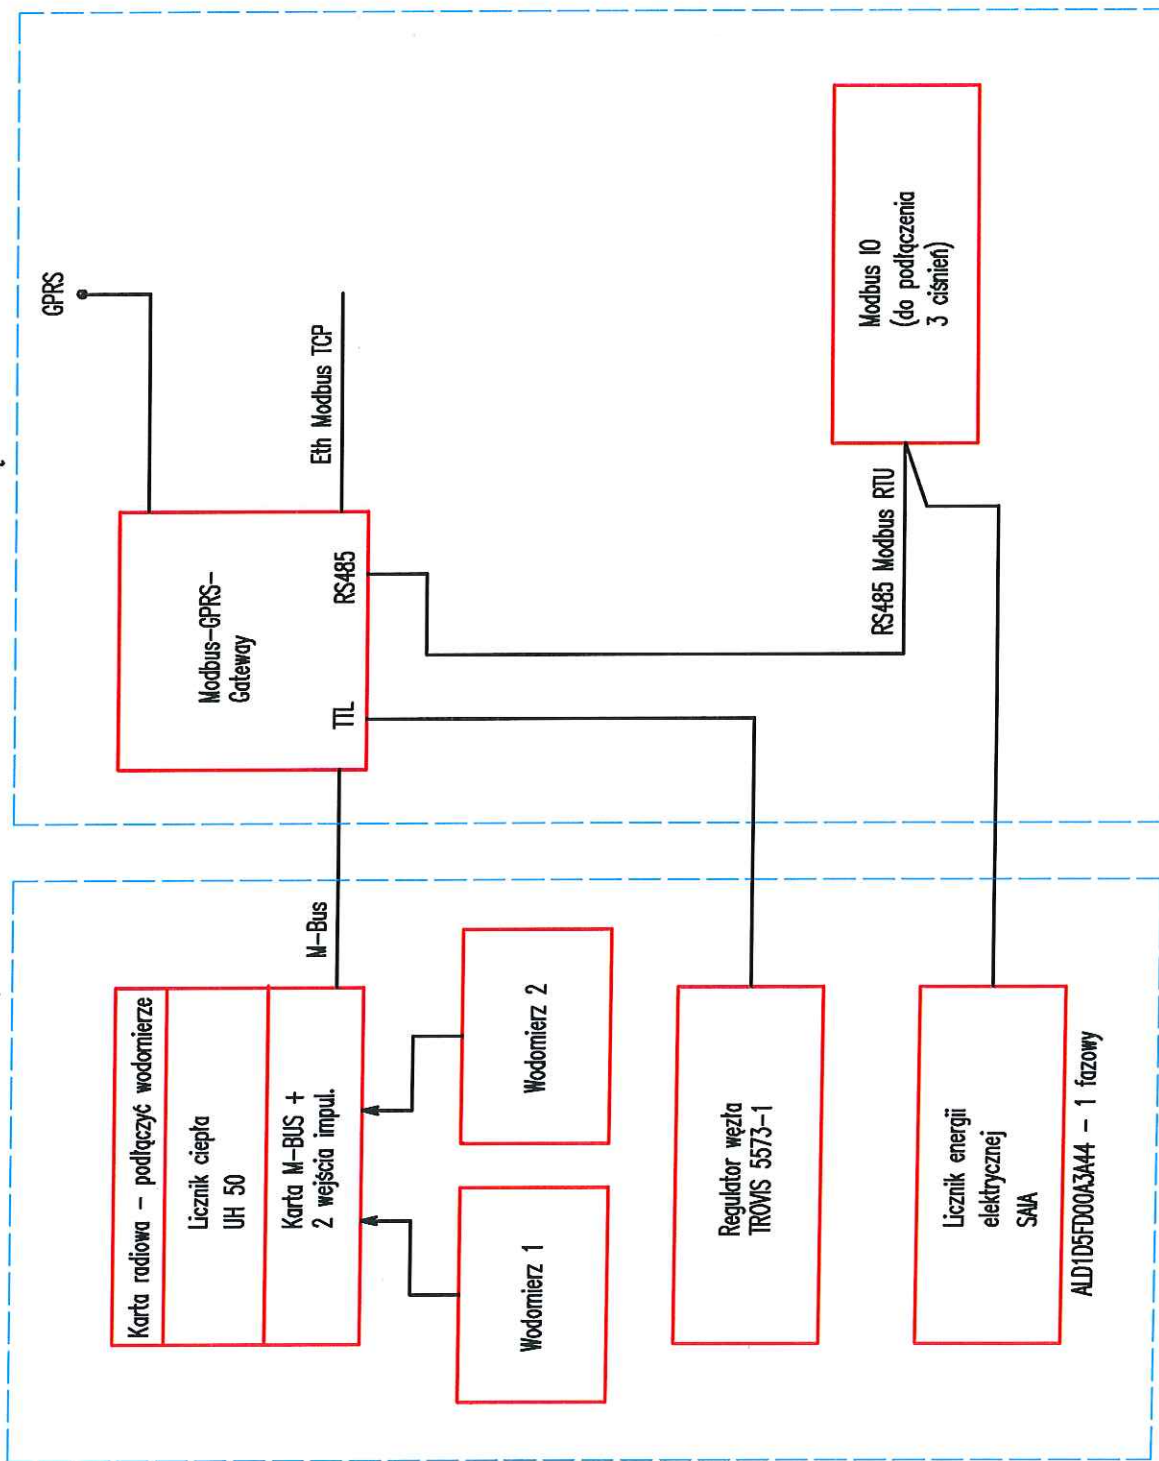

*[Handwritten signature]*