Załącznik nr 4
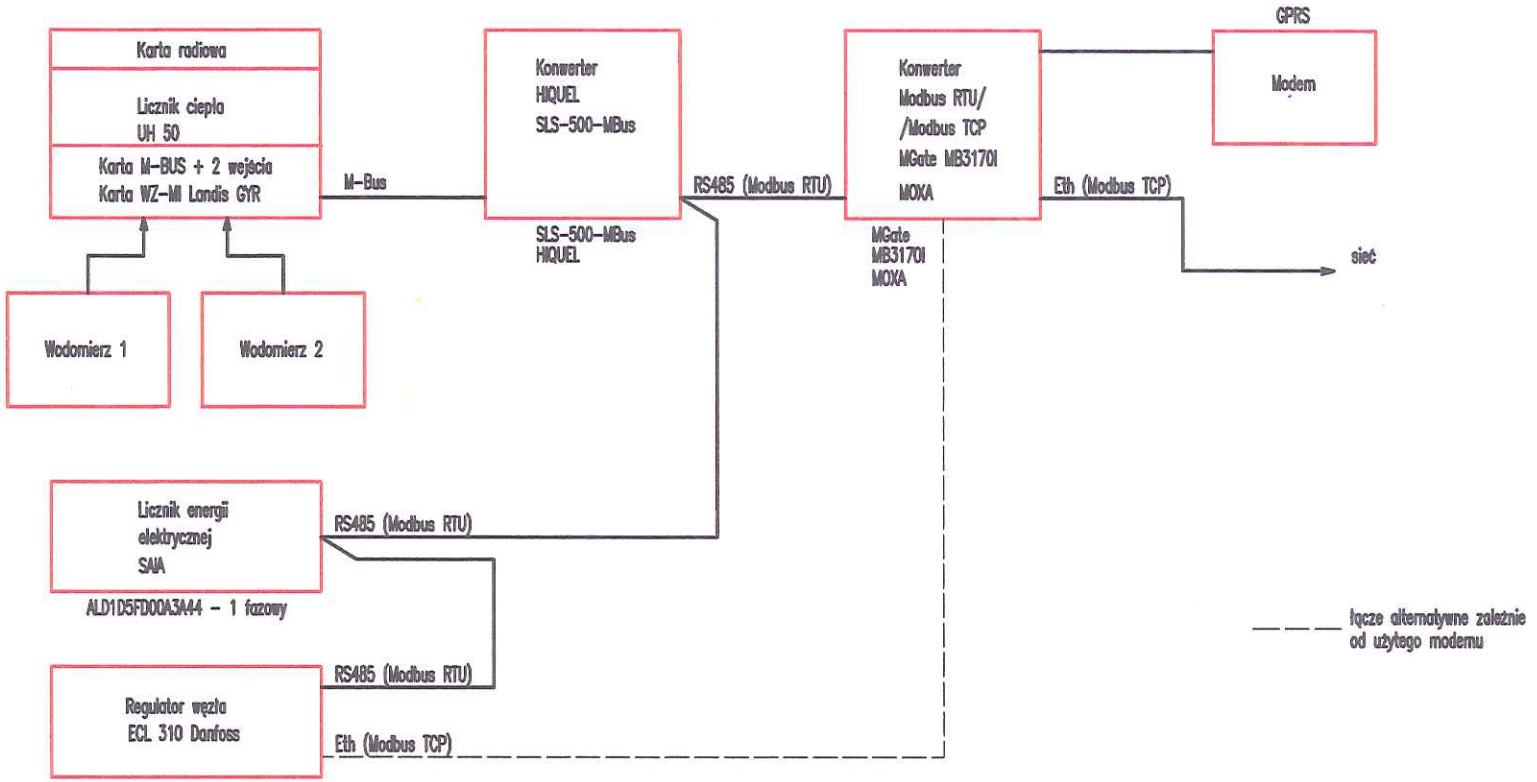
WIZUALIZACJA - WĘZEŁ SZPITAL