


Istniejący układ pomieszczeń na 2 piętrze

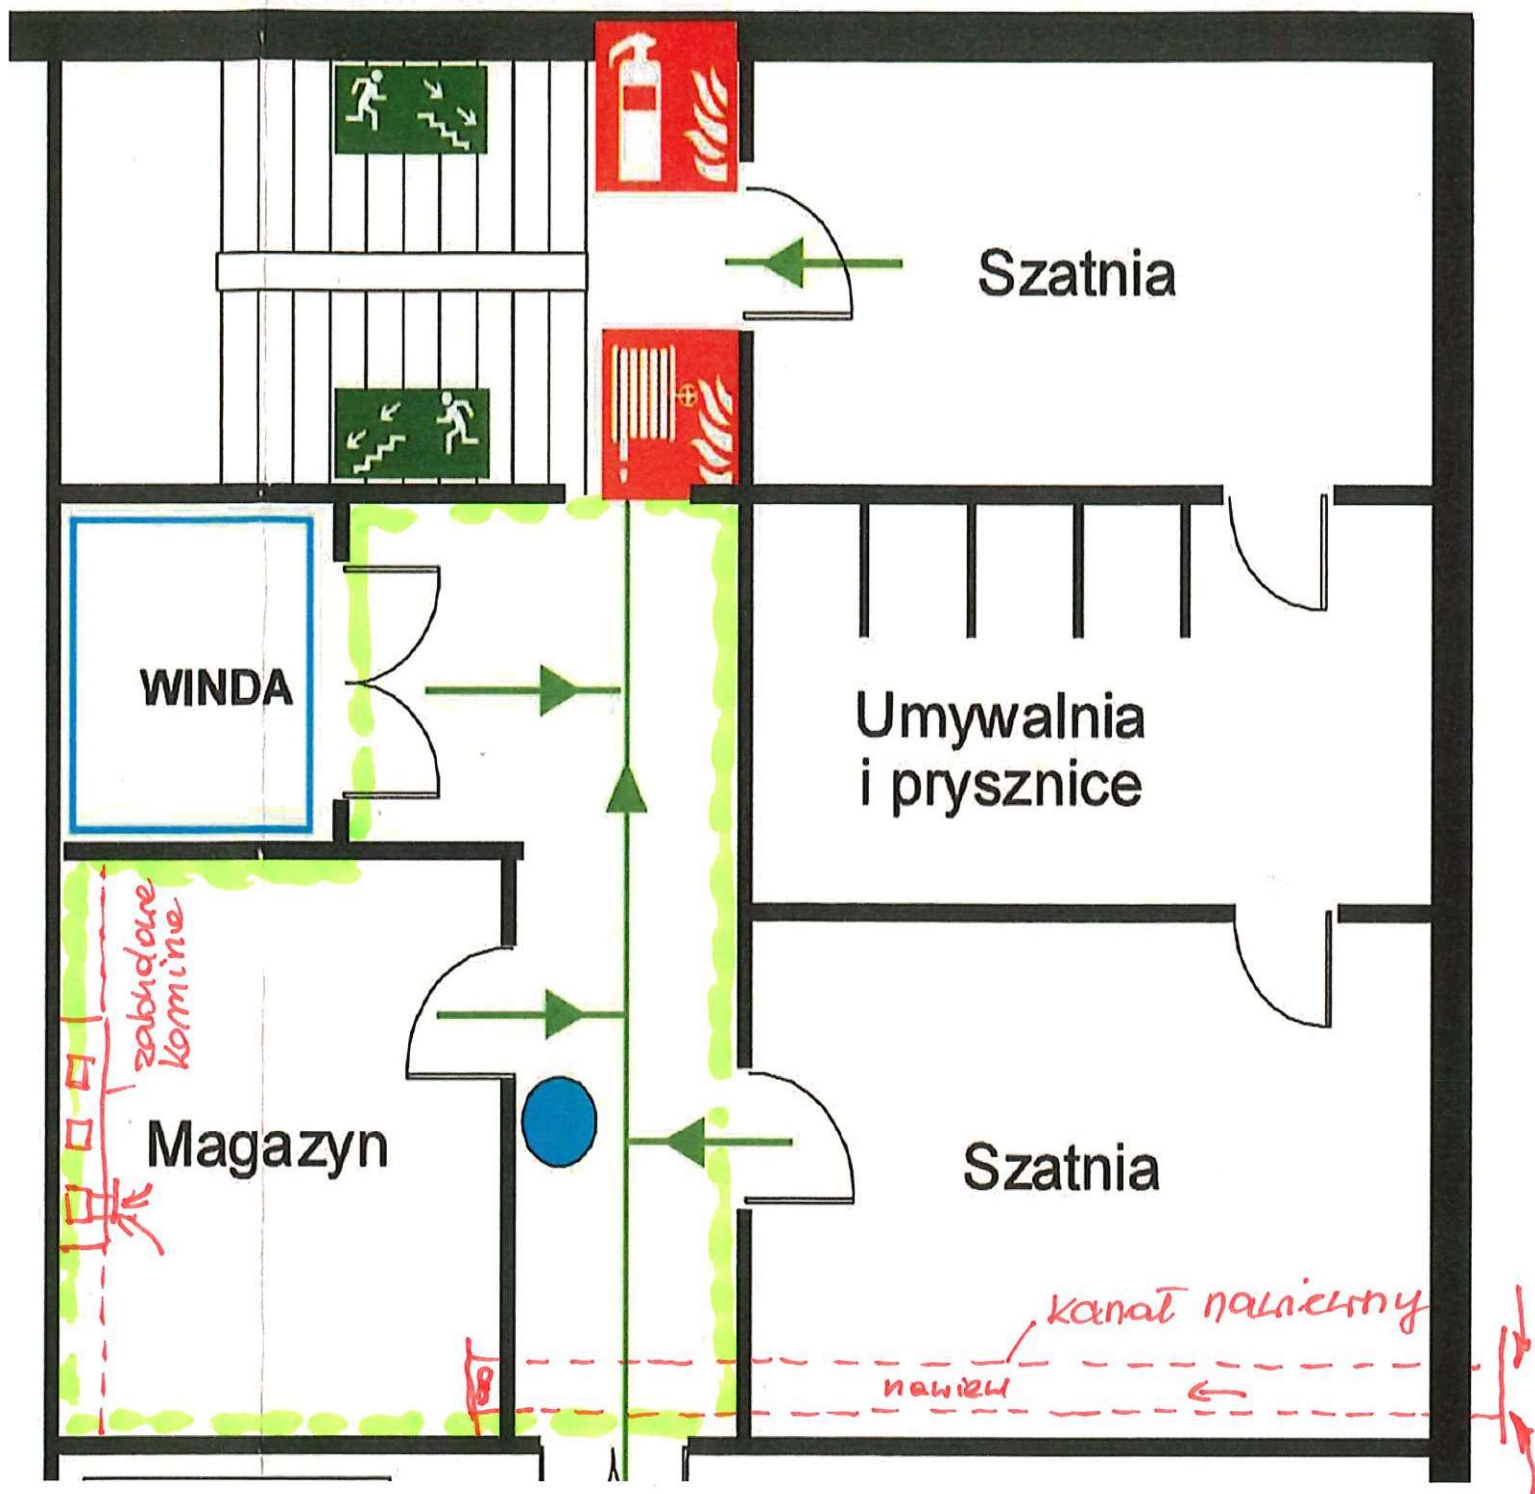

zakres remontu