


MAPA DO CELÓW PROJEKTOWYCH		
Nr ewidencji zgłoszenia	GK.U.6640.1392.2022	
Nazwa miejscowości	Gniezno	
Jednostka ewidencyjna	Identyfikator	300301_1
	Nazwa	GNIEZNO
Obręb ewidencyjny	Identyfikator	0001
	Nazwa	GNIEZNO
Arkusze mapy	Numer	42
Działka	Numer	18/2, 19
Skala mapy:	1: 500	
Nazwa układu współrzędnych	Prostokątnych	2000/6
	Wysokościowych	PL-EVRF2007-NH
Sekcja mapy	6.180.17.14.3.3, 6.180.17.14.3.4	
Oznaczenie granic obszaru, który był przedmiotem aktualizacji	-----	
Informacja o służebnościach gruntowych, mających wpływ na zagospodarowanie gruntów, zlokalizowanych w granicach	Nie badano	
Stan na dzień	04.05.2022	
Nie wyklucza się istnienia w terenie innych nie wykazanych na niniejszej mapie urządzeń podziemnych, które nie były zgłoszone do inwentaryzacji lub o których brak jest informacji w instytucjach branżowych.		

Poświadczam, że niniejszy dokument został opracowany w wyniku prac geodezyjnych i kartograficznych, których rezultaty zawiera operat techniczny pozytywnie zweryfikowany. Jednocześnie informuję, że jestem świadomy odpowiedzialności karnej za złożenie fałszywego oświadczenia.	
Id zgłoszenia prac	GK.U.6640.1392.2022
Organ służby geodezyjnej, który otrzymał zgłoszenie	STAROSTA GNIEŹNIENSKI
Wykonawca prac geodezyjnych	Usługi geodezyjne Kapella Maciej Ul. Chudoby 16/1, 62-200 Gniezno
Nr oraz data sporządzenia dokumentu zawierającego wynik pozytywnej weryfikacji	Protokół weryfikacji Nr Z dnia <u>13.05.2022</u>
Identyfikator ewidencyjny materiału zasobu – operatu technicznego	P.3003.2022. <u>1740</u>
Imię i nazwisko oraz nr uprawnień zawodowych kierownika prac	Tomasz Kamiński Nr upr. 13019 zakres I, II

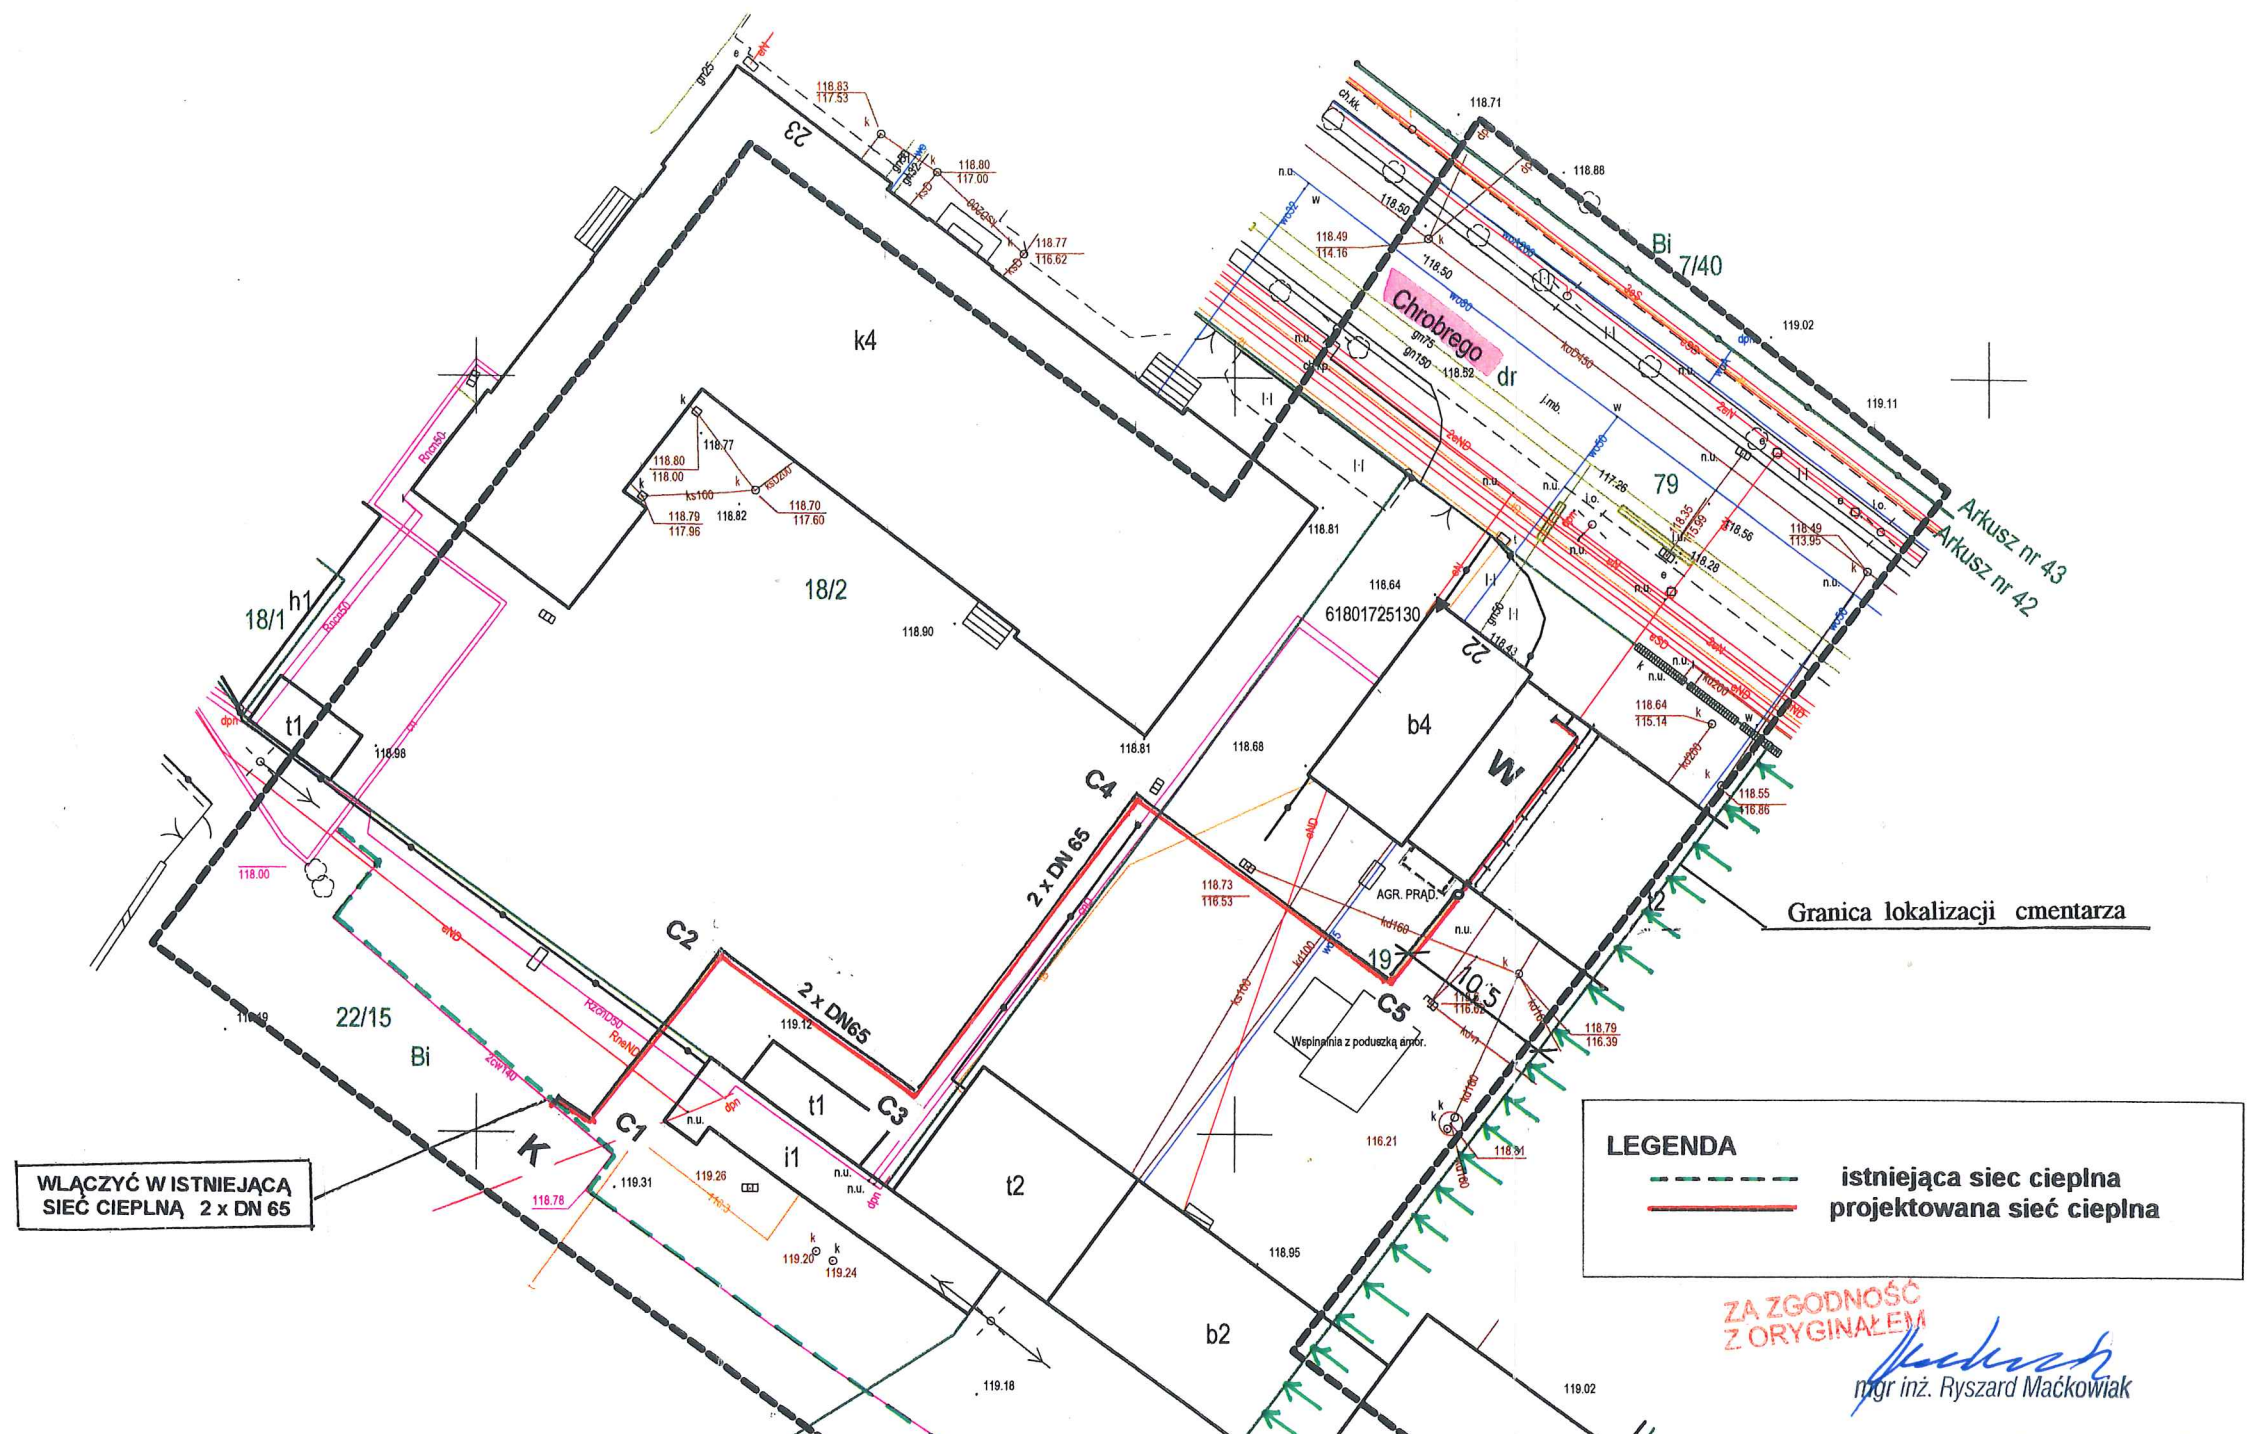

 GIGAS s.c. PRACOWNIA PROJEKTOWA 60-289 Poznań, ul. Obozowa 4 tel./fax +48 (61) 867 99 40	obiekt	PRZYŁĄCZE CIEPLNE DO BUDYNKÓW POWIATOWEJ PAŃSTWOWEJ STRAŻY POZARNEJ UL. CHROBREGO W GNIEŹNIE	stadium	PA
	adres	ODCINEK K ÷ W : UL CHROBREGO 22 W GNIEŹNIE	skala	1:500
treść rysunku	PLAN ZAGOSPODAROWANIA		nr rys.	1
Projektował	imię i nazwisko	Ireneusz Binkowski upr.221,222/88/PW	podpis	
Sprawdził	imię i nazwisko	mgr inż. Ryszard Maćkowiak upr. 8/77/PW	data	V 2022 r

5822050

64/73151