


PLANOWANY BUDYNEK PRZEPOMPOWNI SIECIOWEJ, DZ. NR 16/1, ARK. 8, UL. ZABŁOCKIEGO

PLANOWANY BUDYNEK
PRZEPOMPOWNI SIECIOWEJ O
POWIERZCHNI OK. 71m² NA DACHU
BUDYNKU PV


ŚCIANA BUDYNKU ZARAZ PRZY
CHODNIKU, KTÓRY GRANICZY Z
MIEJSCAMI PARKINGOWYMI

3,20 m

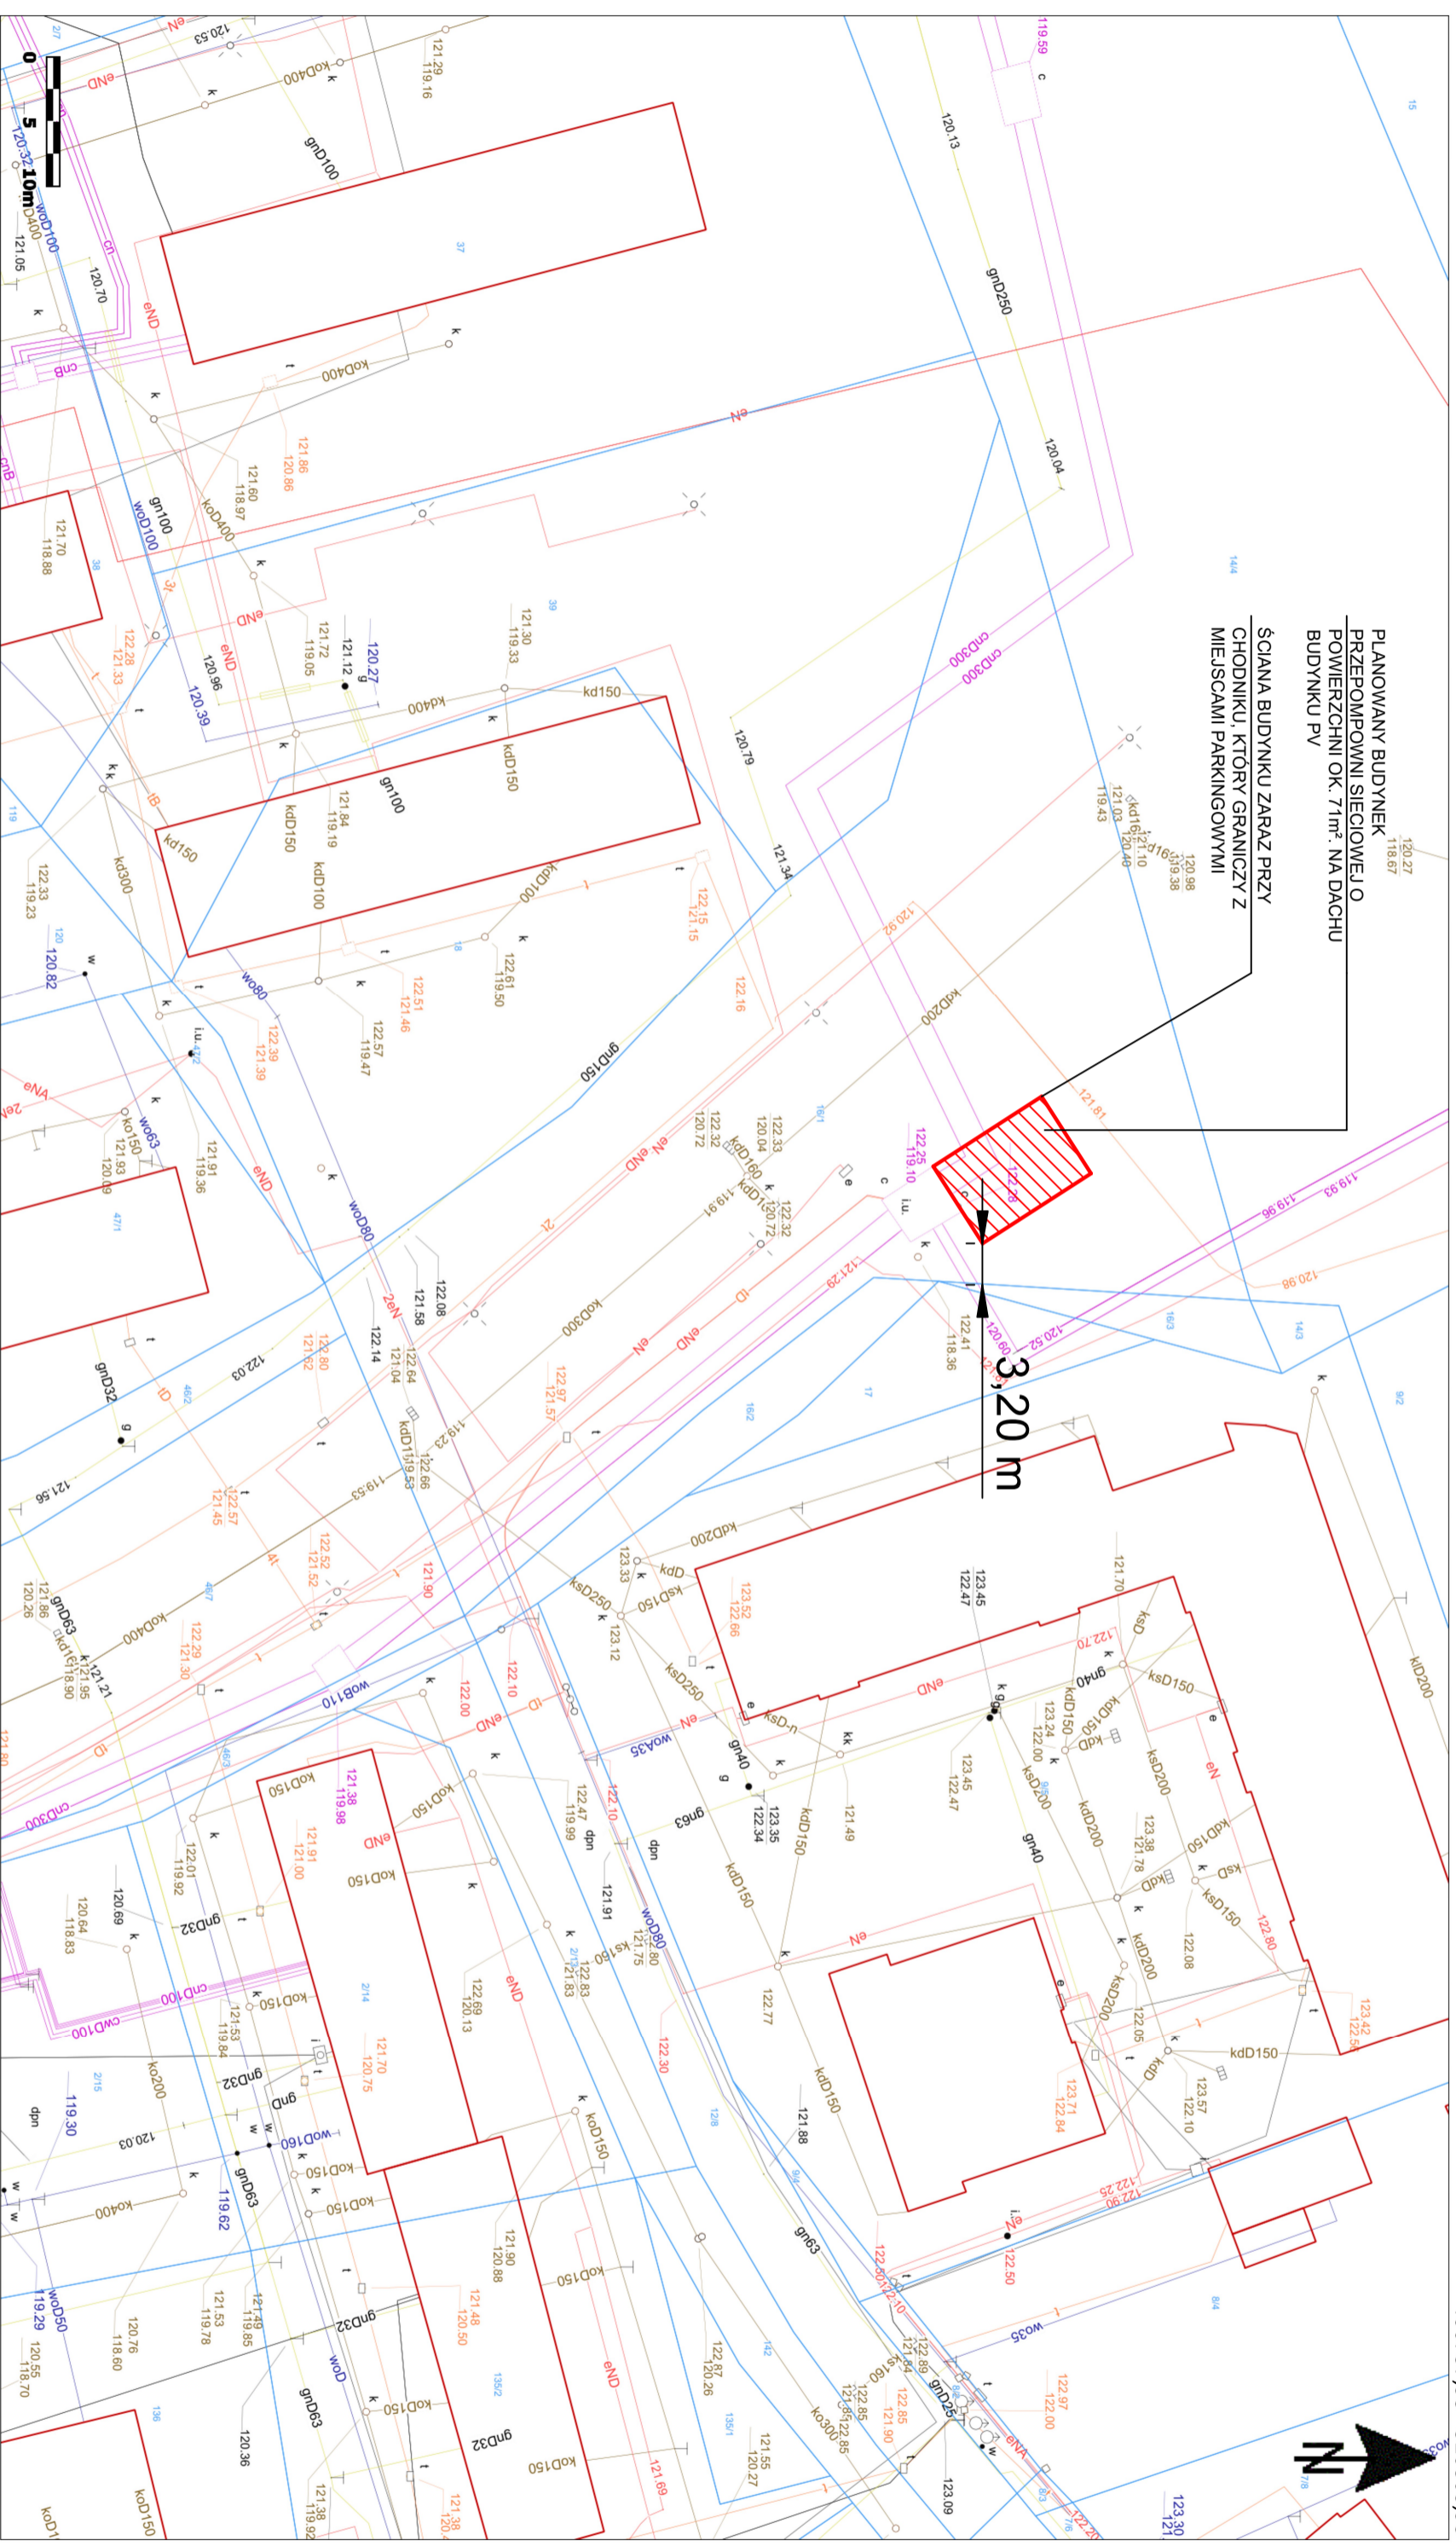

406542,16 520751,50

406737,95 520863,95

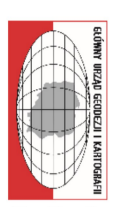

Główny Urząd Geodezji i Kartografii
ul. Wspólna 2
00-926 Warszawa

Uwaga: Ten wydruk ma charakter wyłącznie poglądowy i w żadnym razie nie może być traktowany jako dokument oficjalny.
© 2022 GUGiK Wszystkie prawa zastrzeżone.