


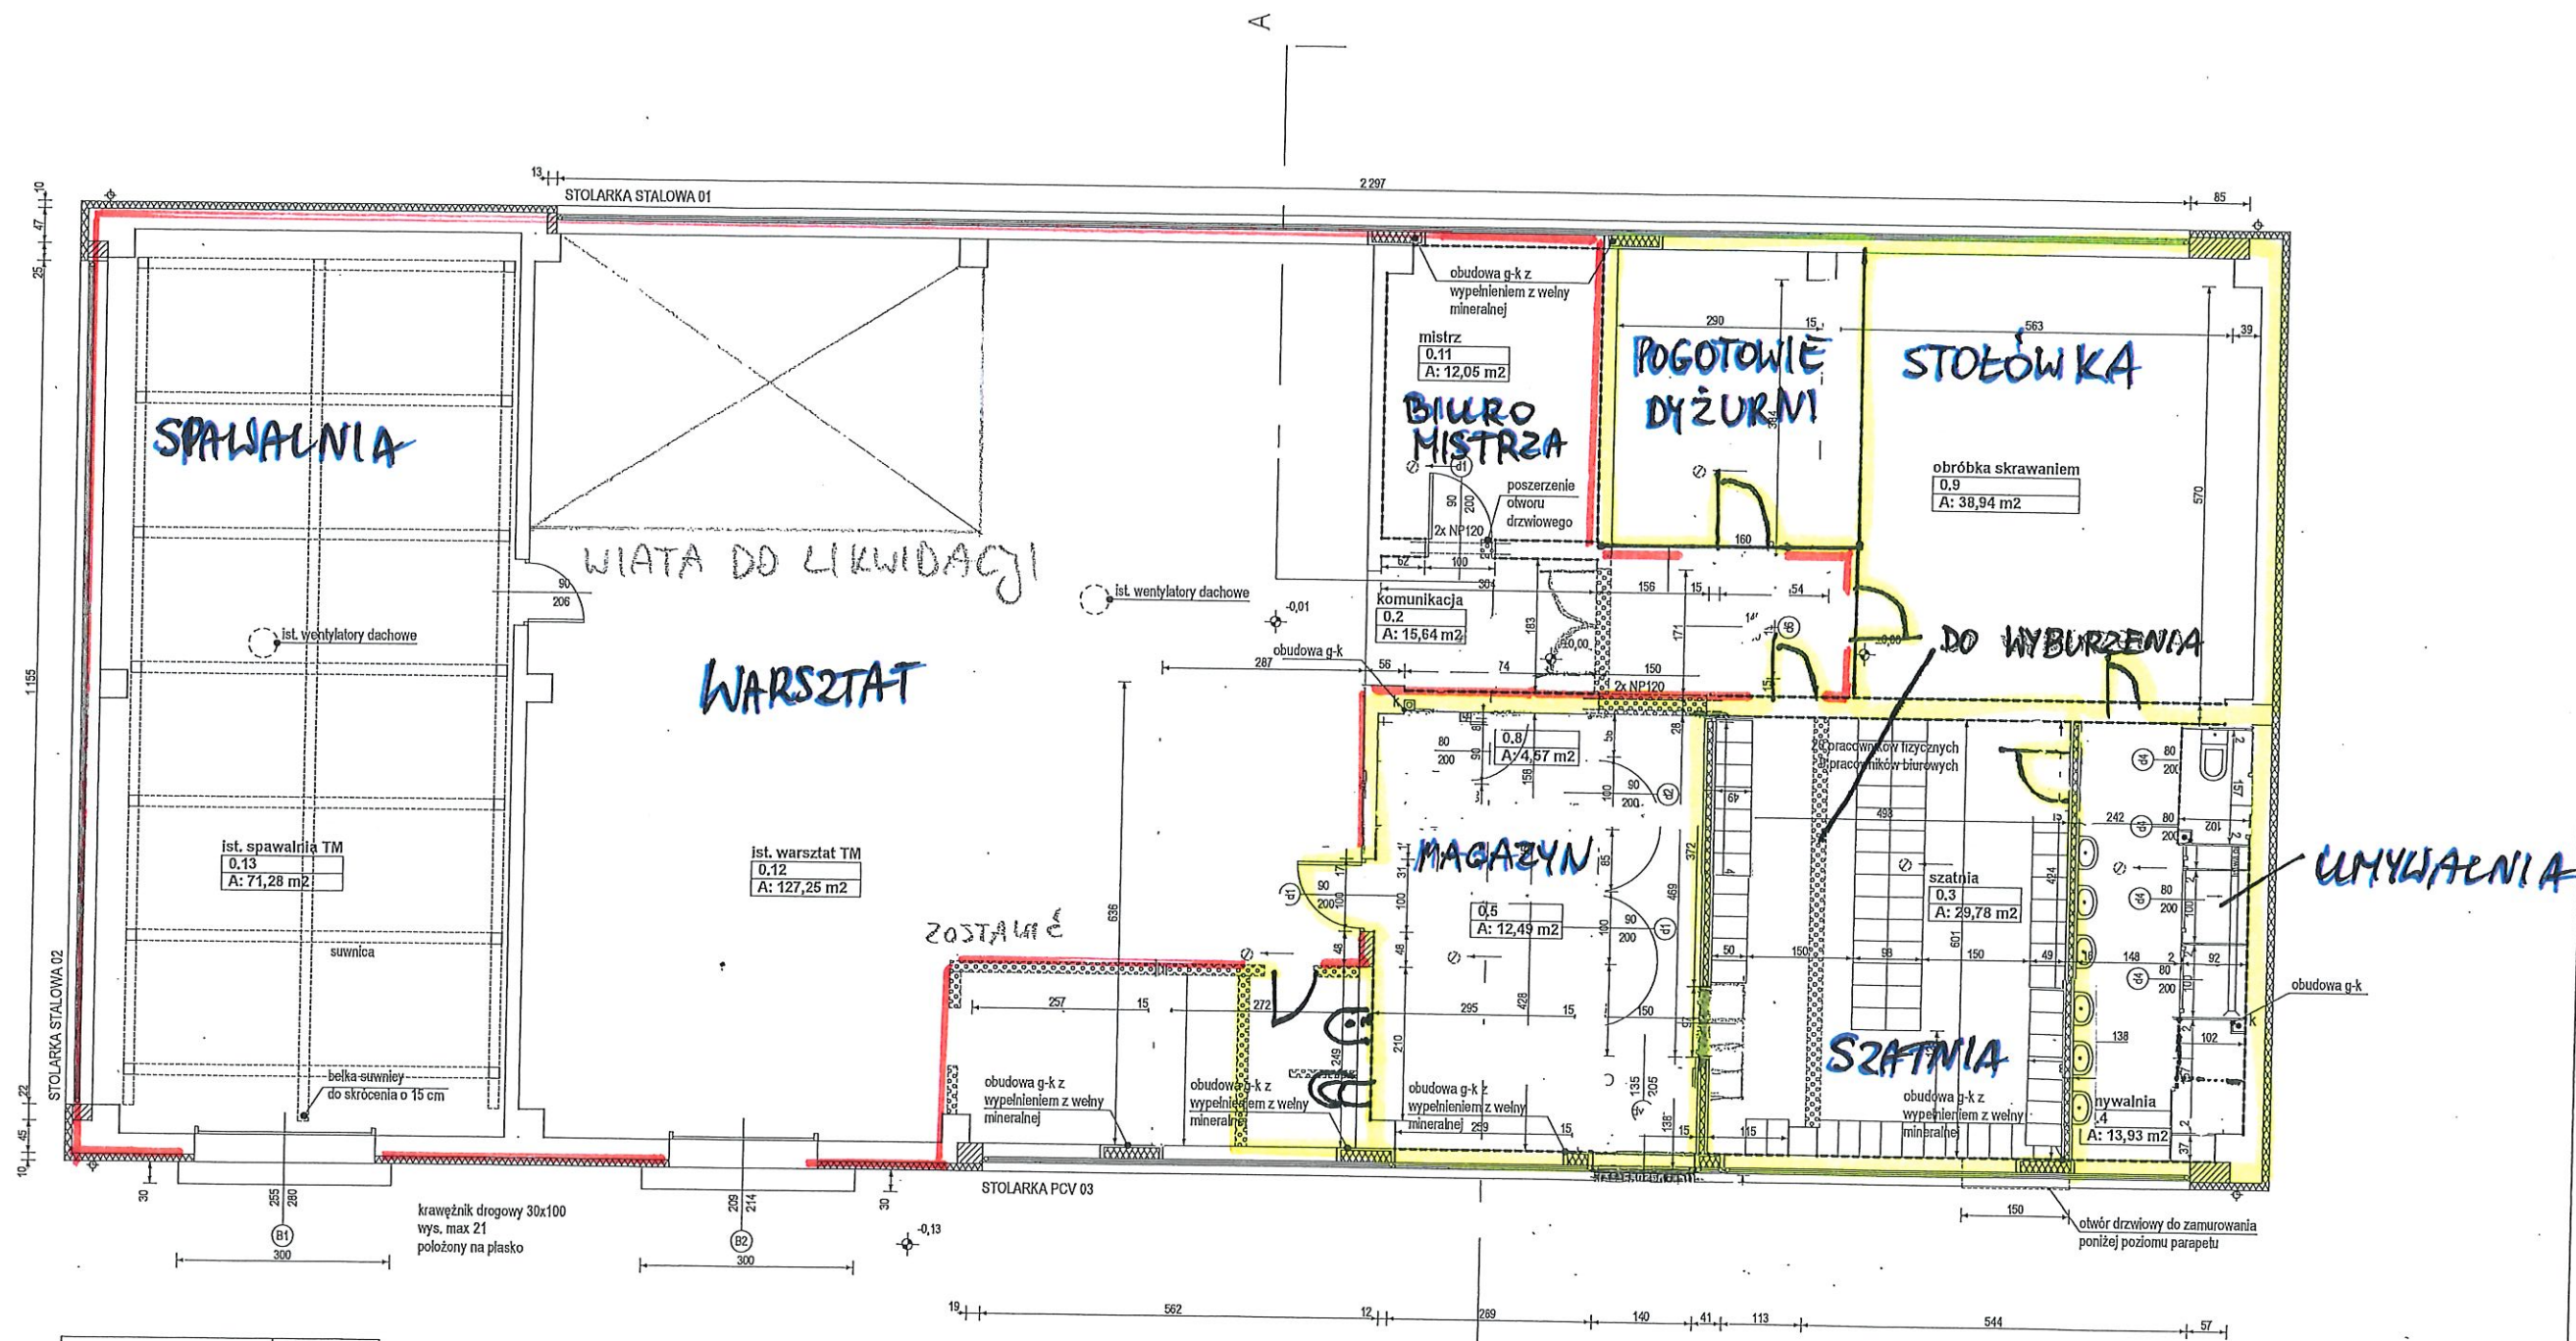

Nazwa Pomieszczenia	Zmierzone Powierzchnia
0.1 wiatrołap	1,75 m2
0.2 komunikacja	15,64 m2
0.3 szatnia	29,78 m2
0.4 umywalnia	13,93 m2
0.5 dżurni	12,49 m2
0.6 warsztat	11,24 m2
0.7 magazyn	5,23 m2
0.8 WC	4,57 m2
0.9 obróbka skrawaniem	38,94 m2
0.10 magazyn	12,28 m2
0.11 mistrz	12,05 m2
0.12 ist. warsztat TM	127,25 m2
0.13 ist. spawalnia TM	71,28 m2
356,44 m2	

LEGENDA
□ ELEMENTY BUDOWLANE ISTNIEJĄCE
▨ ELEMENTY BUDOWLANE PROJEKTOWANE
▩ ELEMENTY BUDOWLANE DO WYBURZENIA
--- SKUCIE TYNKÓW
PROJ. ŚCIANY DZIAŁOWE SUCHA ZABUDOWA GR. 15 CM
W POM. WILGOTNYCH PŁYTA H2 2X12,5 MM
WYPOSAŻENIE INSTALACYJNE WIESZANE NA STELAŻACH ALUM.

UWAGA! PROJEKTOWANE WENTYLATORY DACHOWE ŚREDNICE WEDŁUG BRANŻY SANITARNEJ
PRZEJŚCIE WENTYLACJI PRZEZ DACH Z OMINIĘCIEM ŻEBER W POLACH PŁYT PANWIOWYCH

Pracownia: ul. Wleśniacza 9, 62 - 200 Gniezno		T (61) 4 24 72 07 T kom. 608 072 549, e-mail j.m.pracownia@op.pl	
Branża:	ARCHITEKTURA	Stadium dokumentacji:	PROJEKT WYKONAWCZY
Inwestor:	PEC w Gnieźnie Sp. z o. o. ul. Staszica 13, 62-200 Gniezno		
Adres budowy:	ul. Spichrzowa 18, 62-200 Gniezno		
Nazwa inwestycji:	MODERNIZACJA BUDYNKU WARSZTATOWO-SOCJALNEGO		
Projektant:	mgr inż. arch. Justyna Mikołajczak		upr. budowlane do projektowania bez ograniczeń w specjalności architektonicznej nr ewid. 71318/PZ/2005
Treść rysunku:	RZUT WARSZTATU		
Data opracowania	01.06.2015	nr rysunku	A-1
skala	1:100		