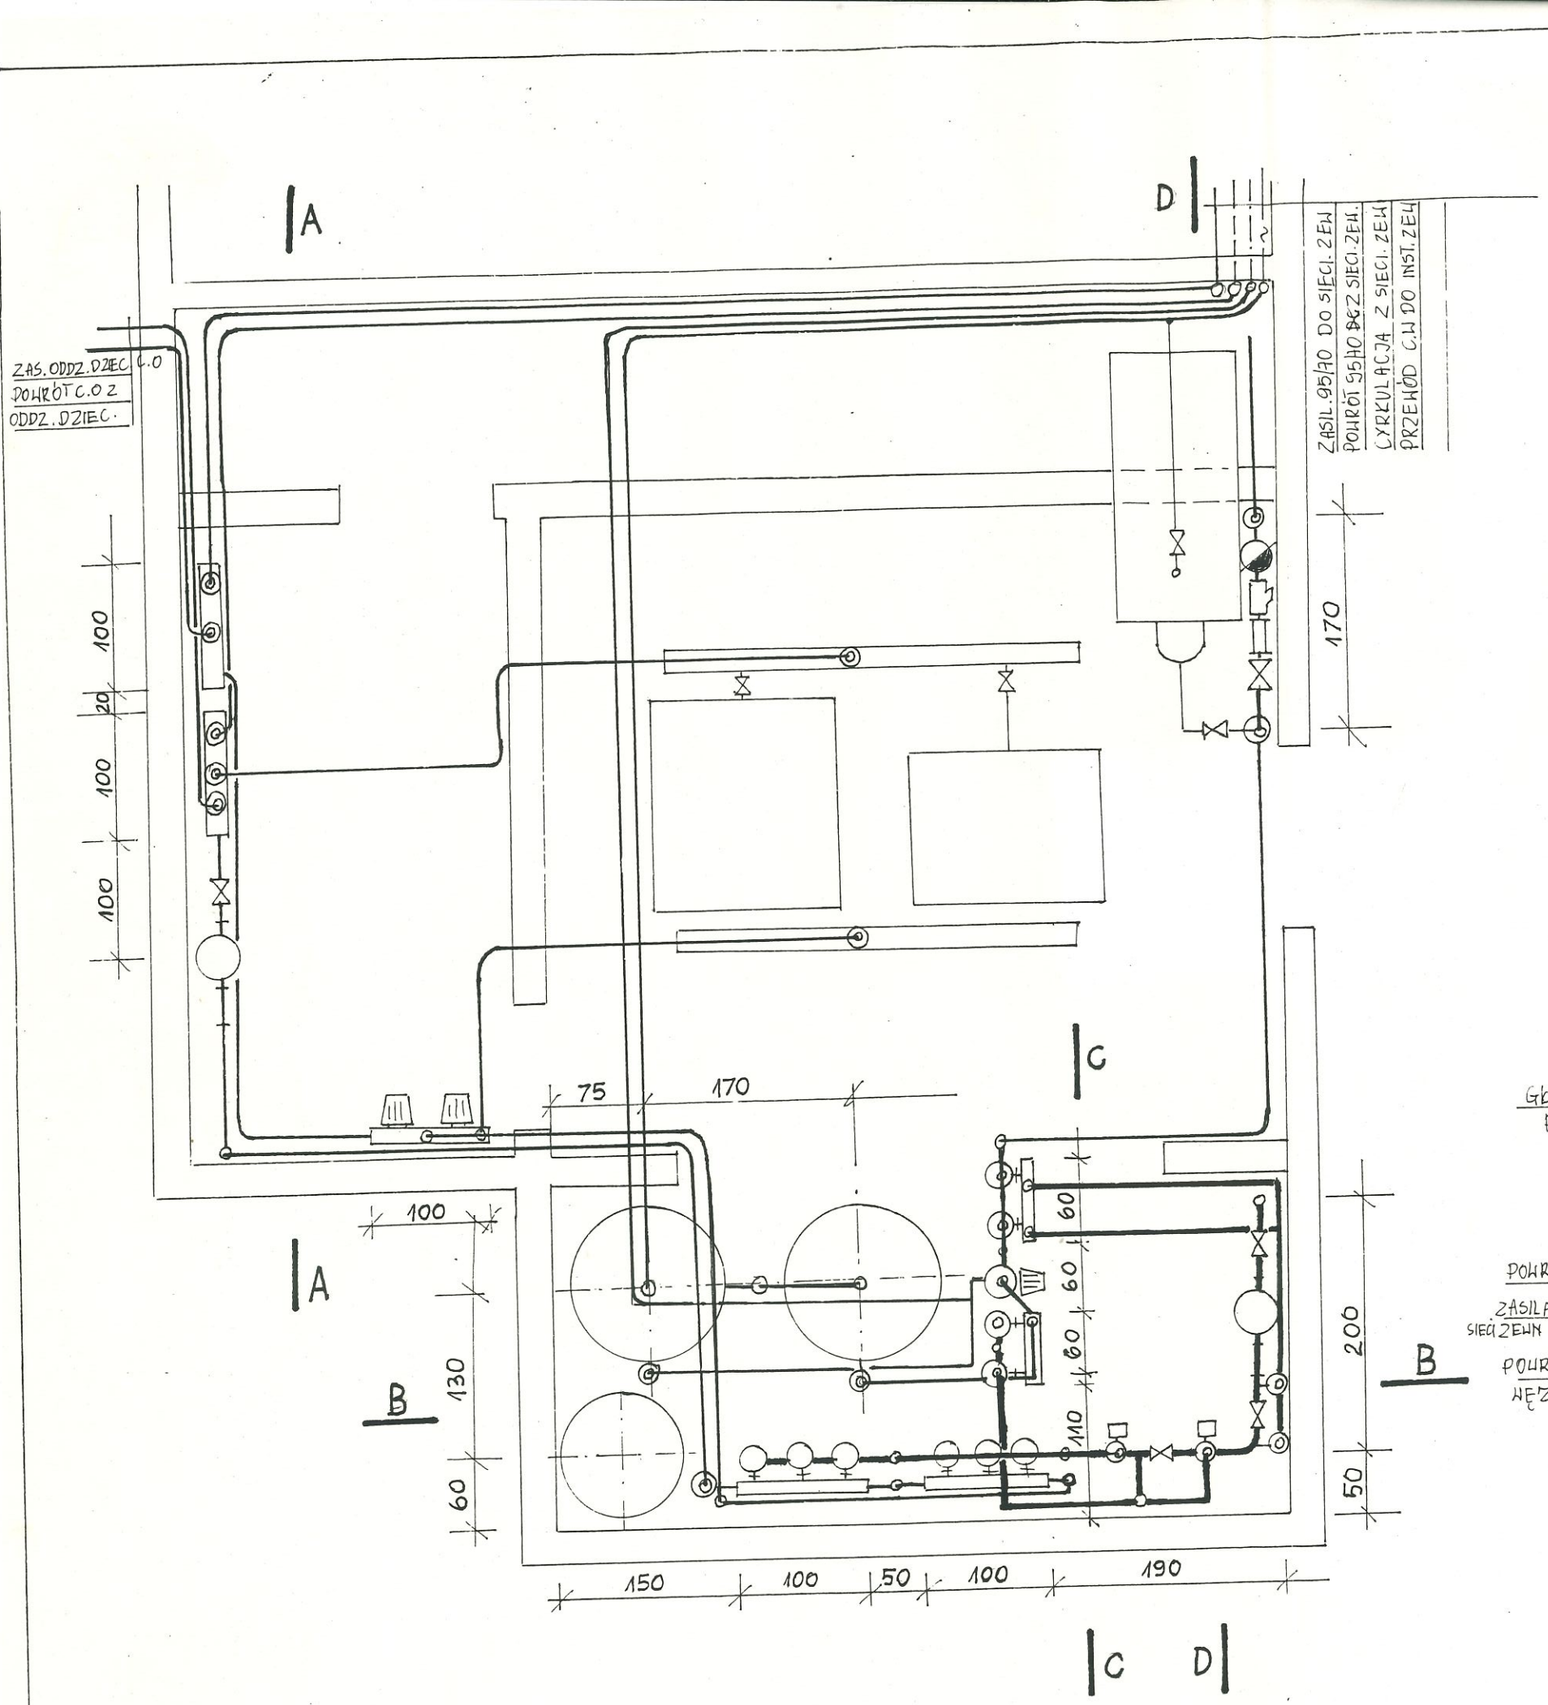
A
D
ZAS. ODDZ. DZIEC. C.O
POWRÓT C.O Z ODDZ. DZIEC.
ZASIL. 95/70 DO SIEC. ZEW
POWRÓT 95/70 Z SIEC. ZEW.
CYRKULACJA Z SIECI ZEW
PRZEWÓD CWU DO INST. ZEW
100
20
100
100
170
C
75
170
100
A
B
130
60
60
60
60
110
200
50
150
100
50
100
190
C
D

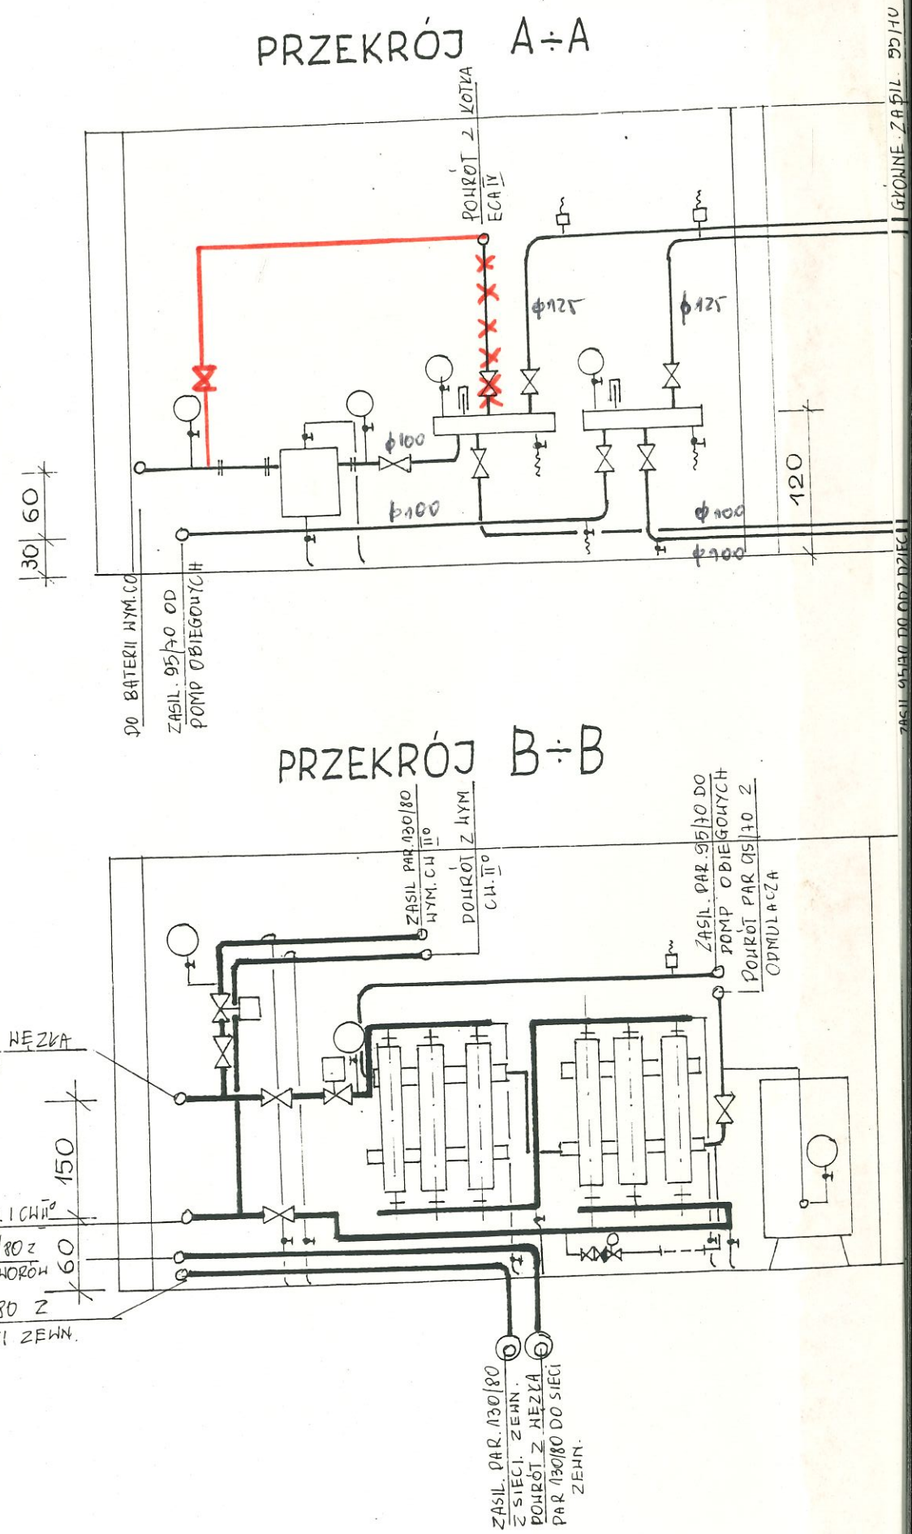
PRZEKRÓJ A÷A
POWRÓT Z KOTŁA
ECWTV
ϕ125
ϕ125
ϕ100
ϕ100
ϕ100
ϕ100
120
30
60
DO BATERII WYM.CO
ZASIL. 95/70 OD POMP OBIEGOWYCH
PRZEKRÓJ B÷B
ZASIL PAR 130/80 WYM. CWU
POWRÓT Z WYM. CWU
ZASIL. PAR. 95/70 DO POMP OBIEGOWYCH
POWRÓT PAR 95/70 Z CYRKULACZA
GŁÓWNE ZASIL. 95/70
ZASIL 95/70 DO ODDZ DZIECI
GŁ. ZASILANIE NĘŻKA PAR. 130/80
150
60
POWRÓT Z WYM CO. I CWU°
ZASILANIE PAR. 130/80 Z SIECI ZEWN DO GŁ. ZAWORÓW
POWRÓT PAR 130/80 Z NĘŻKA DO SIECI ZEW.
ZASIL. PAR. 130/80 Z SIECI ZEWN.
POWRÓT Z NĘŻKA PAR 130/80 DO SIECI ZEWN.

GŁÓWNE ZASIL. 95/70
GŁ. POWRÓT 95/70

120

ZASIL. 95/90 DO ODZ. DZIEC.
POWRÓT 95/72 "

120

70

PRZEKRÓJ D÷D

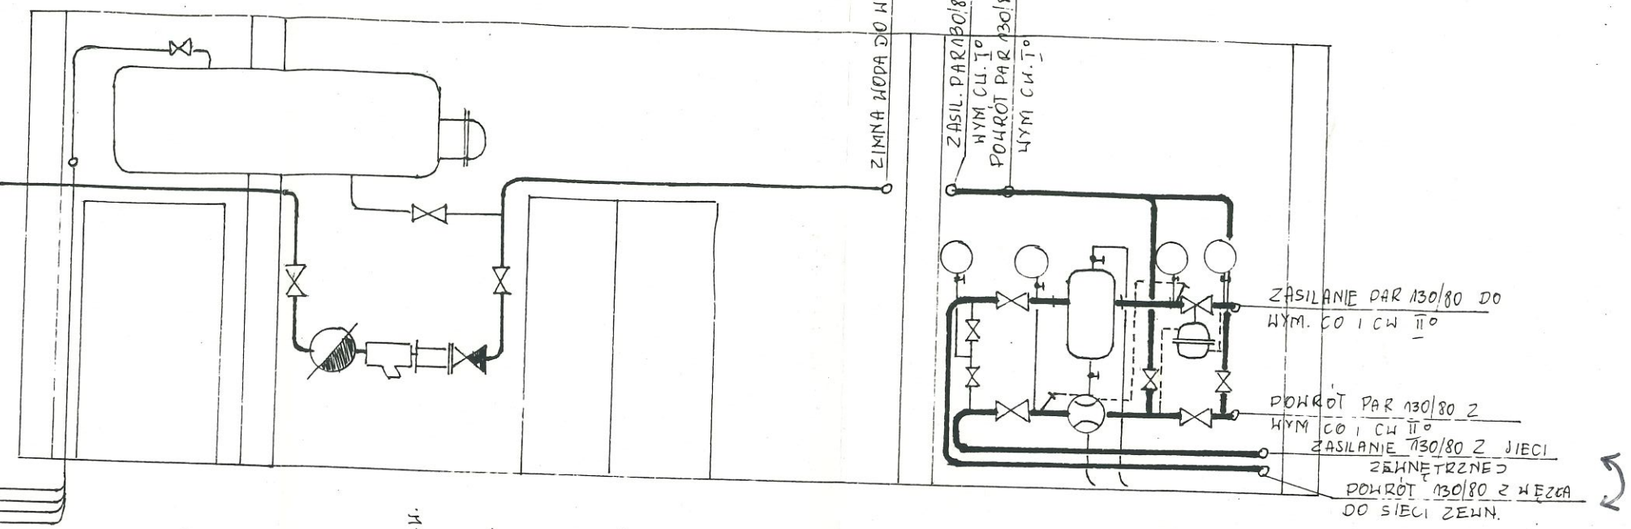

CW. DO SIECI ZEWN
CYRKULACJA Z SIECI ZEW
ZASILANIE PAR. 95/70 DO SIECI ZEWN
POWRÓT PAR 95/70 Z SIECI ZEWN.

PRZEKRÓJ C÷C

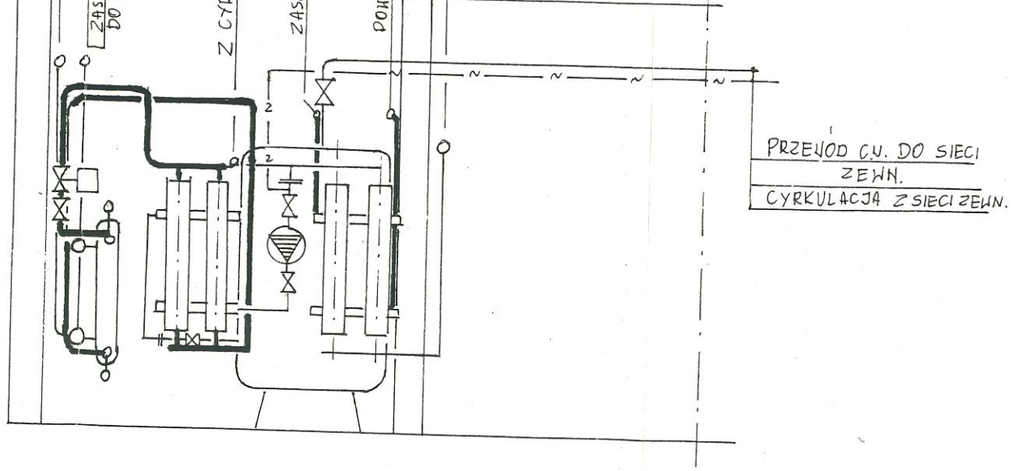

KREŚLIŁ			OBIEKT: WĘZEŁ CO i CW - W ZAKŁADZIE OPIEKUŃCZO LECZNICZYM – GNIEZNO UL. ORZESZKOWA 27
OPRACOWAŁ	J. BINKOWSKI		
SPRAWDZIŁ			
DATA	20.06.1994r.	TREŚĆ RYSUNKU: RZUT, PRZEKROJE	NR RYS. 2.
STADIUM	P.T		
SKALA	1:50		