Załącznik nr 9

GARAŻE I MAGAZYN

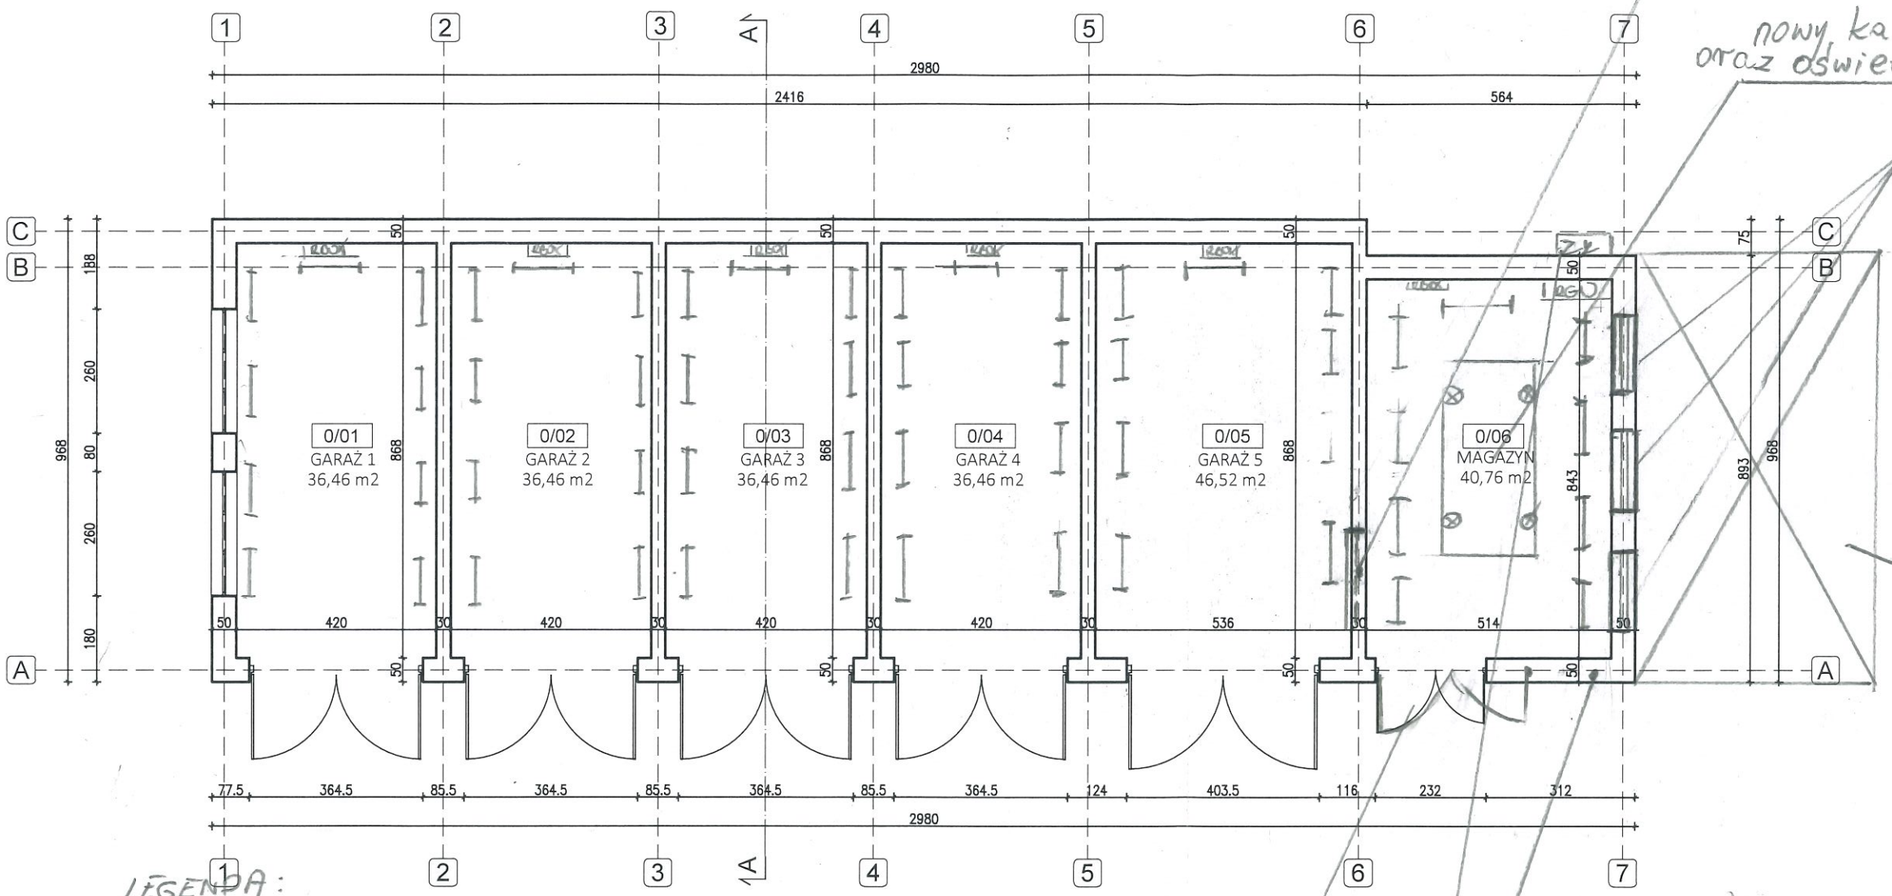

NR POM	NAZWA POMIESZCZENIA	POWIERZCHNIA [m2]
0_01	GARAZ 1	36,46
0_02	GARAZ 2	36,46
0_03	GARAZ 3	36,46
0_04	GARAZ 4	36,46
0_05	GARAZ 5	46,52
0_06	MAGAZYN	40,76
	SUMA	233,1200

1	POWIERZCHNIA UŻYTKOWA	233,12 m2
2	POWIERZCHNIA ZABUDOWY	284,23 m2

wykonanie przejścia z pomieszczenia nr 6 do pomieszczenia nr 5

nowy kanał z zejściem (schody) oraz oświetleniem

nowe okna (wykucie otworów pod nowe okna)

Miejsce do mycia spychaczy (DT-ów)

nowe przyłącze C.O i W.Z

nowe przyłącze ZK

poszerzenie bramy (brama na środku pomieszczenia)

LEGENDA:

RG - ROZDZIELNIA GŁÓWNA NATYNKOWA

R-BOX - R-BOX 3B2 02 MS 1x32Sp, 1x16Sp, 3x2Sp

- OPRAWA HERMETYCZNA JEDNOKOMOROWA, PRZYSTOSOWANA DO WYMIENIALNYCH ŹRÓDEŁ LED (ŚWIETLÓWKA LED) PARAMETRY FOTOMETRYCZNE ZASTOSOWANYCH ŹRÓDEŁ ŚWIATŁA MUSZĄ ZACHOWYWAĆ SPECYFIKACJE WYMAGAŃ W ZAKRESIE NATĘŻENIA ŚWIATŁA ORAZ RÓWNOMIERNOŚCI OŚWIETLENIA. DOPUSZCZA SIĘ ZASTOSOWANIE RÓWNOWAŻNEJ OPRAWY HERMETYCZNEJ LED, O PARAMETRACH I STRUMIENIU ŚWIETLNYM GWARANTUJĄCYM SPEŁNIENIE NORMY

TEMAT	PRZEDSIĘBIORSTWO ENERGETYKI CIEPLNEJ
BUDYNEK	GARAŻE I MAGAZYN
ADRES	62-200 GNIEZNO, ŻNIŃSKA 2
STUDIUM	INWENTARYZACJA
BRANŻA	ARCHITEKTURA
RYSUNEK	RZUT PARTERU
SKALA	1:100
DATA	SIERPIEŃ 2024 r
NR RYSUNKU	02 A
PROJEKTANT ARCHITEKTURA	PODPIS
mgr inż. arch ALEKSANDER CYRANIAK upr. bud. 21/WPOKK/2017	
DATA SPORZĄDZENIA RYSUNKU	SIERPIEŃ 2024
OPRACOWAŁ	PODPIS
SZYMON CHOJNACKI	
DATA SPORZĄDZENIA RYSUNKU	SIERPIEŃ 2024