

TOWA
IAK

1) 867 99 40

79-19-40-506

2m C.m. 2013
2013

POZ. UMOWY


1


SP. Z O.O.

GNIĘZIE

W GNIĘZIE

ECZOZNAWCA
Ryszard Maćkowiak

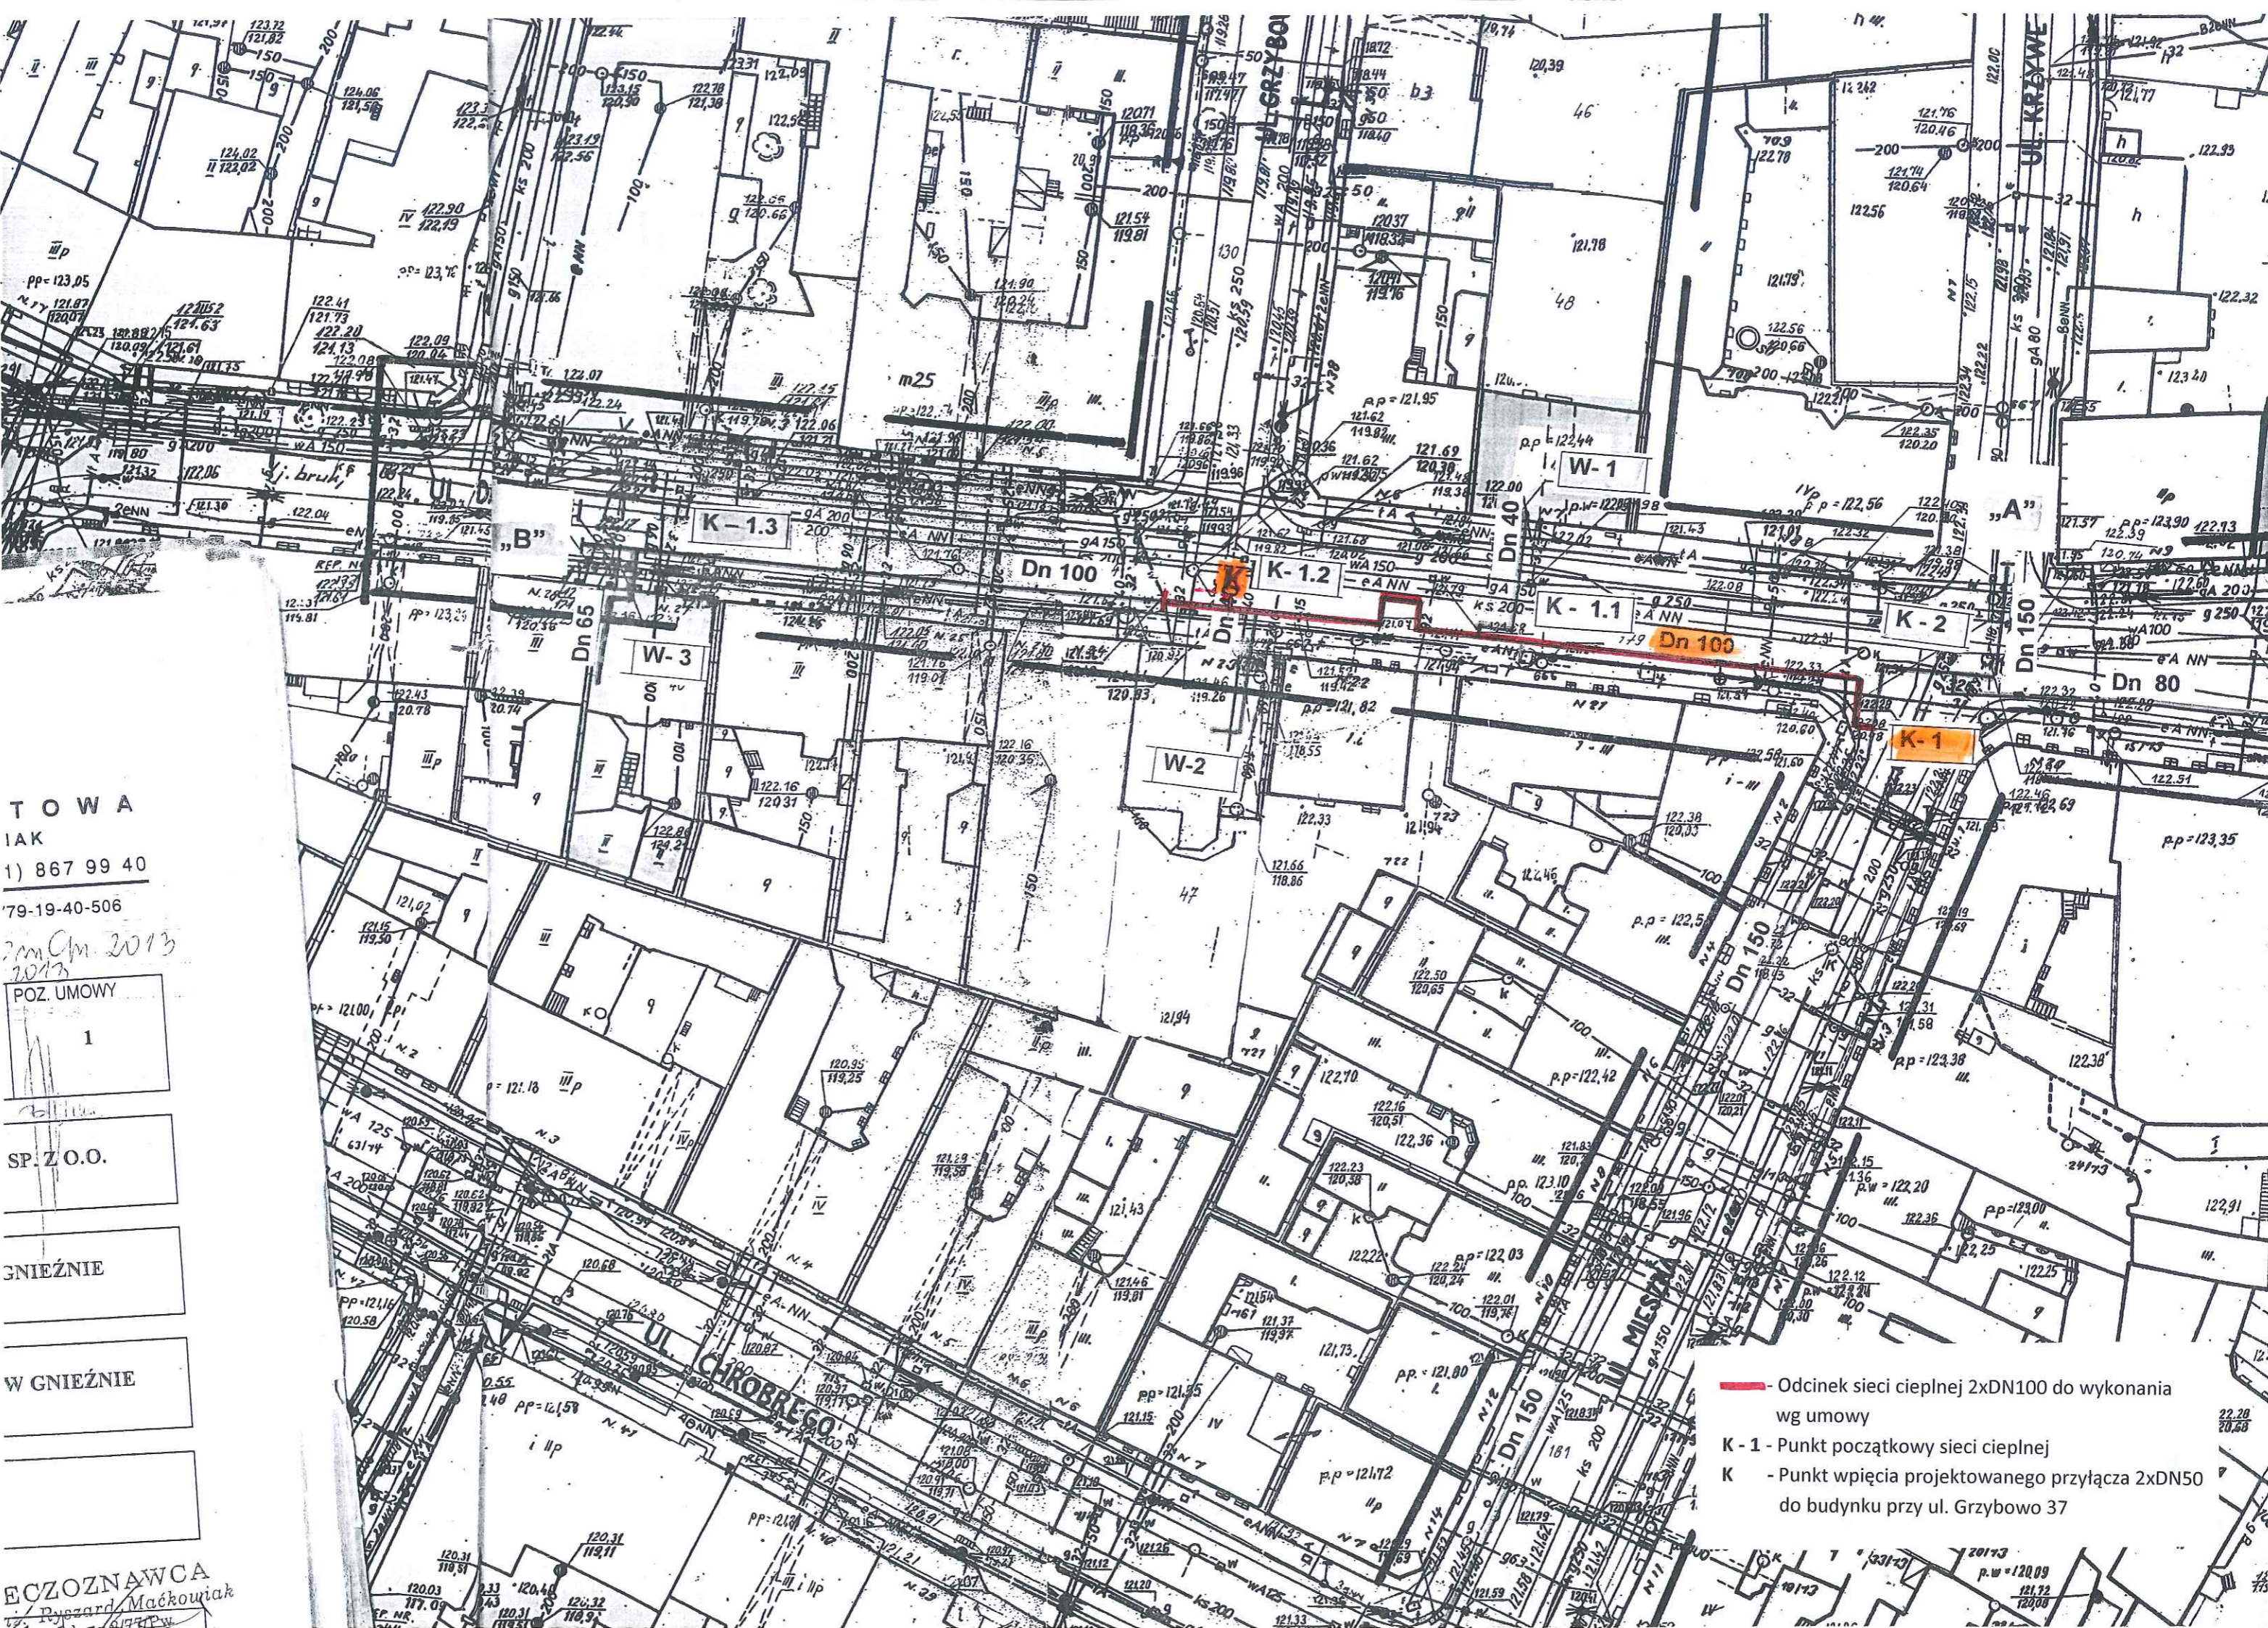

-  - Odcinek sieci ciepłej 2xDN100 do wykonania wg umowy
- K - 1 - Punkt początkowy sieci ciepłej
- K - Punkt wpięcia projektowanego przyłącza 2xDN50 do budynku przy ul. Grzybowo 37