


		ZESPÓŁ OPIEKI ZDROWOTNEJ W GNIEZNIĘ ROZBUDOWA SZPITALA Z OZ PRZYŁĄCZE CIEPLNE DO BUDYNKU TECHNICZNEGO ODCINEK: „K + W”		stadium PBW
60-285 Poznań, ul. Oborzowa 4 tel./fax: +48 (61) 867 99 40		UL. ŚW. JANA 9, 62-200 GNIEZNO ODCINEK: „K + W”		skala 1 : 500
Projektował Opracował		SCHEMAT MONTAŻOWY		nr rys. 3
		mgr inż. Ryszard Macikowiak upr. 8/77/PW		data VIII 2016 r.

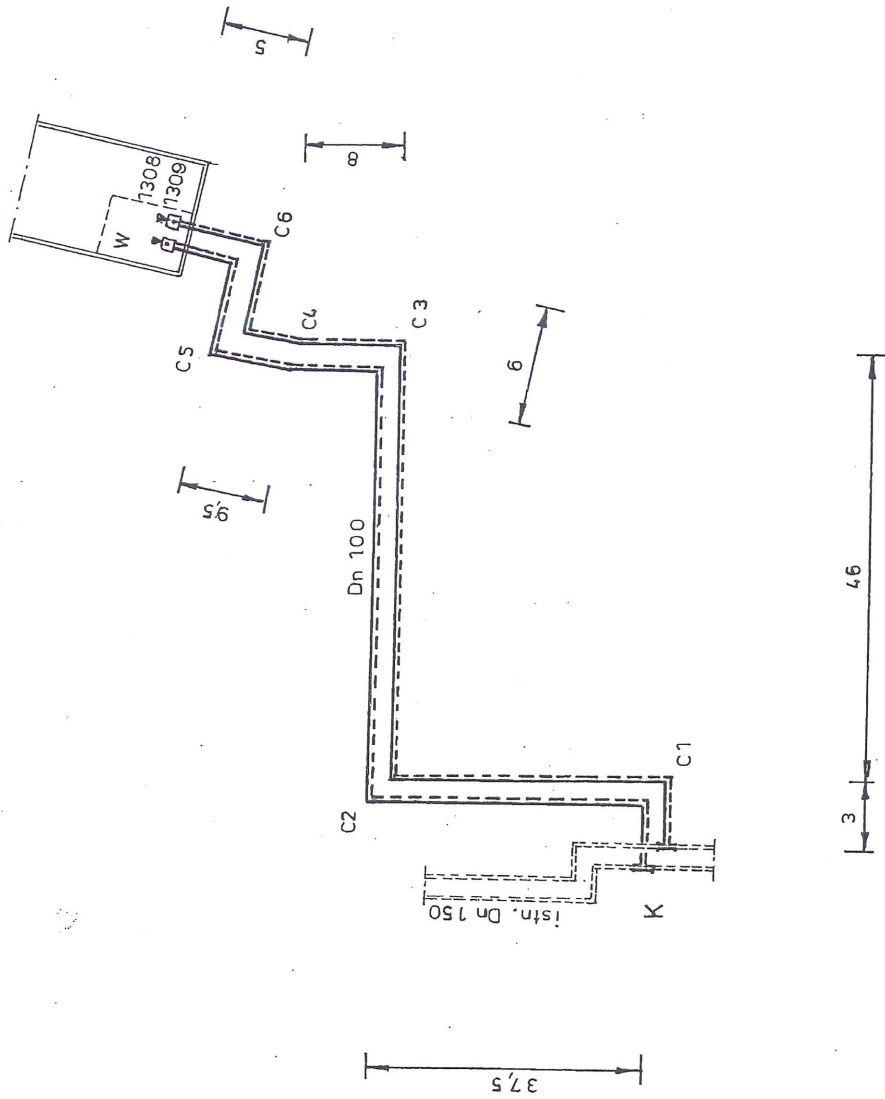

OZNACZENIA

- - 1 x przewód miedziany
- - 1 x przewód ocynkowany

Uwagi:

1. Dokładne długości przewodów alarmowych ustalić powykonawczo wg pomiarów geodezyjnych
2. W budynkach i komorach przewodów alarmowe łączyć ze sobą na zewnątrz końcówek termokurczliwych



60-289 Poznań,
ul. Oboczowa 4
tel./fax +48 (61) 867 99 40

Projektował
Opracował

obiekt	ZESPÓŁ OPIEKI ZDROWOTNEJ W GNIEZNI ROZBUDOWA SZPITALA ZOZ PRZYŁĄCZE CIEPŁE DO BUDYNKU TECHNICZNEGO ODCINEK: „K + W”			stadium	PBW
	adres	UL. ŚW. JANA 9, 62-200 GNIEZNO ODCINEK: „K + W”			skala
prez. rysunku	SCHEMAT INSTALACJI ALARMOWEJ			nr rps.	4
imie i nazwisko		Podpis		data	
mgr inż. Ryszard Mackowiak upr. 8/77/PW				VIII	
Lech Pawłowski				2016 r.	

