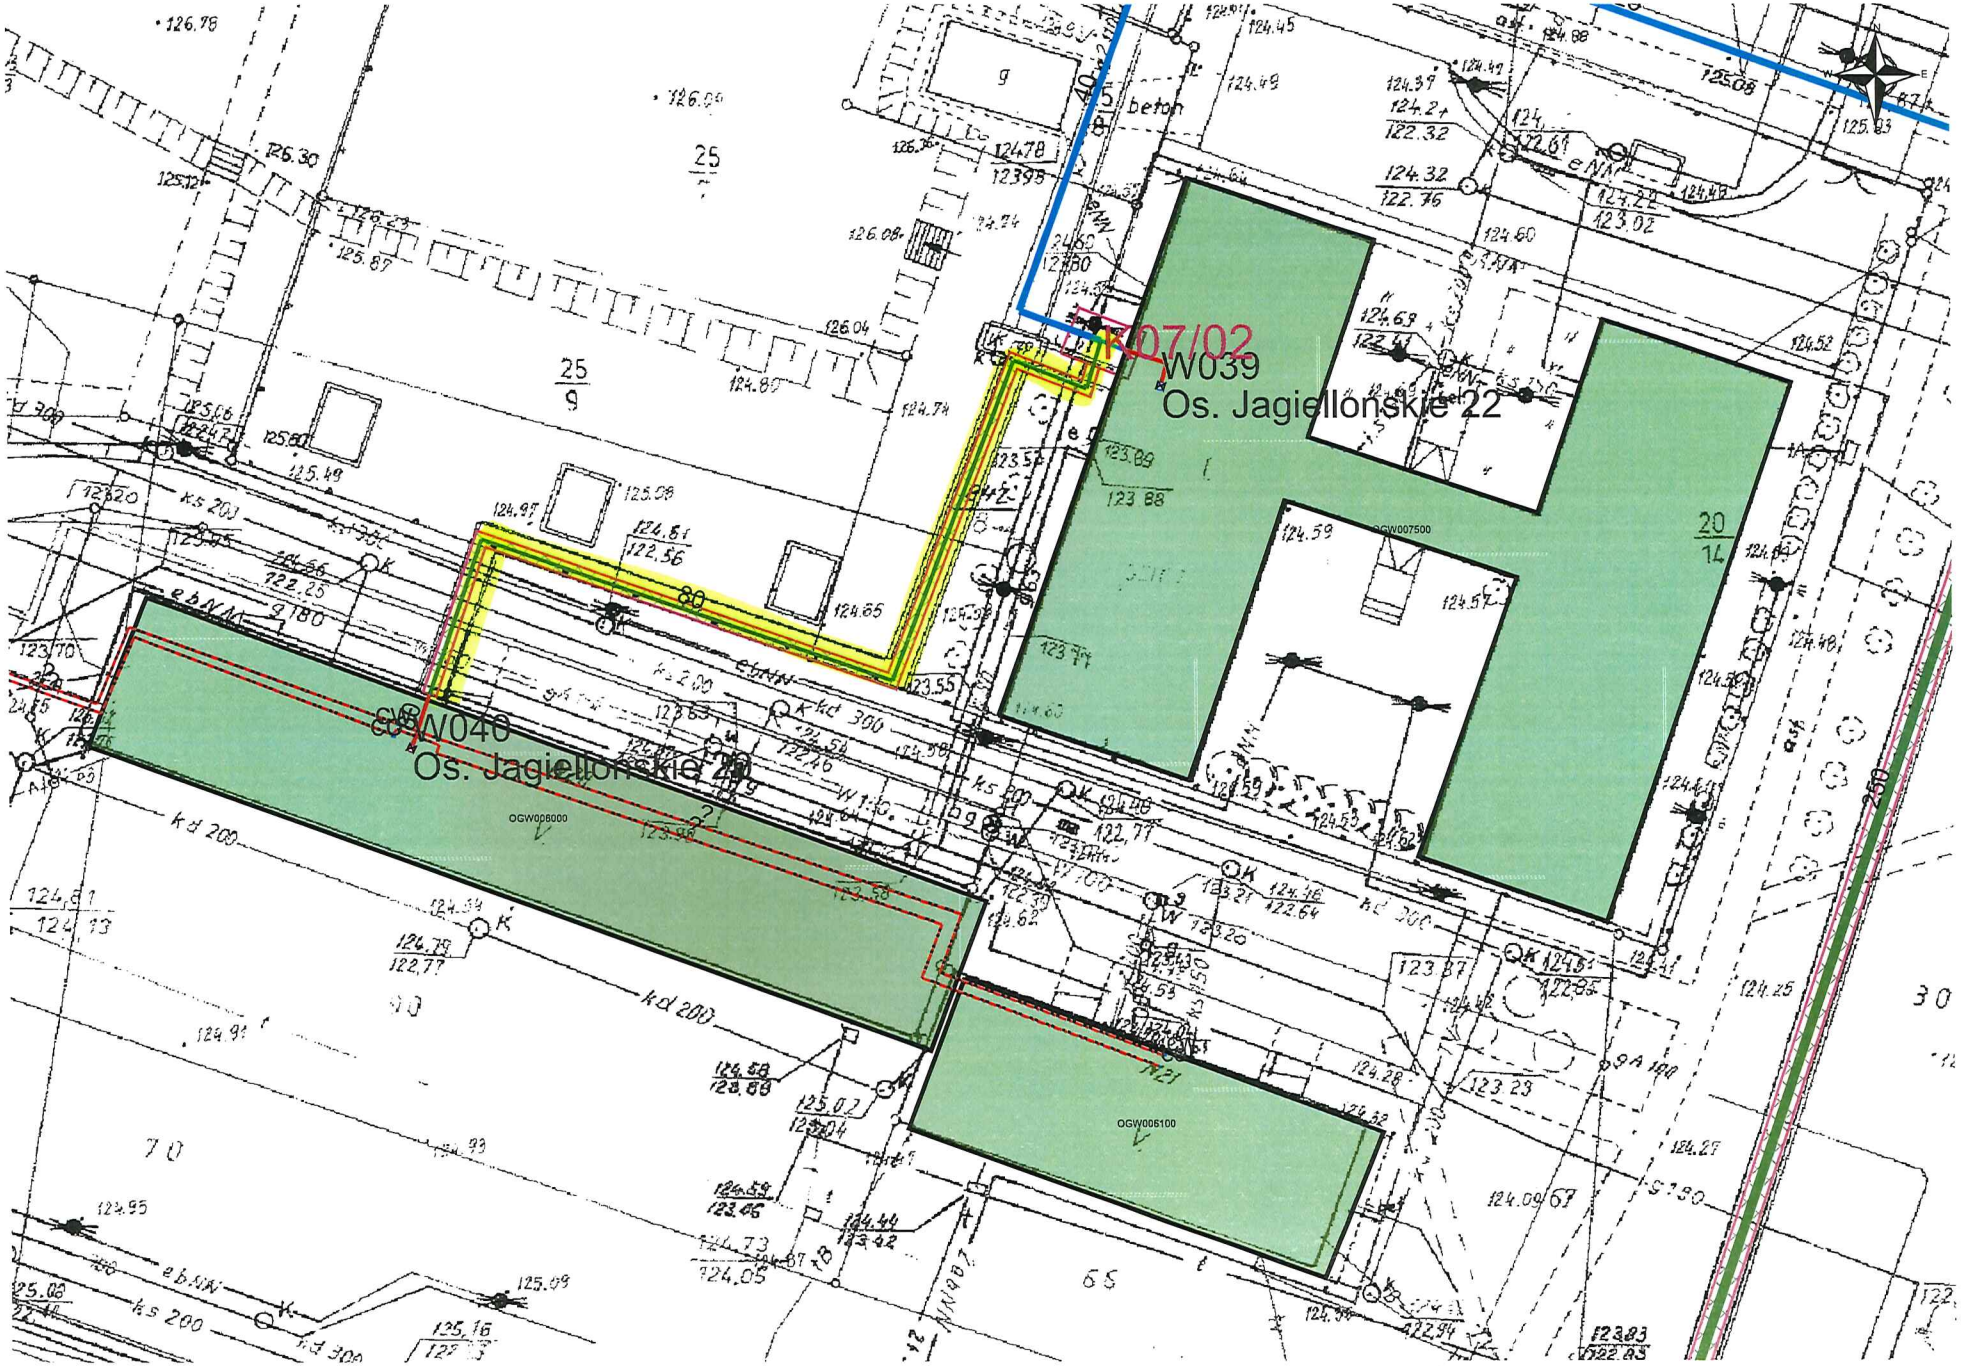

Załącznik nr 1